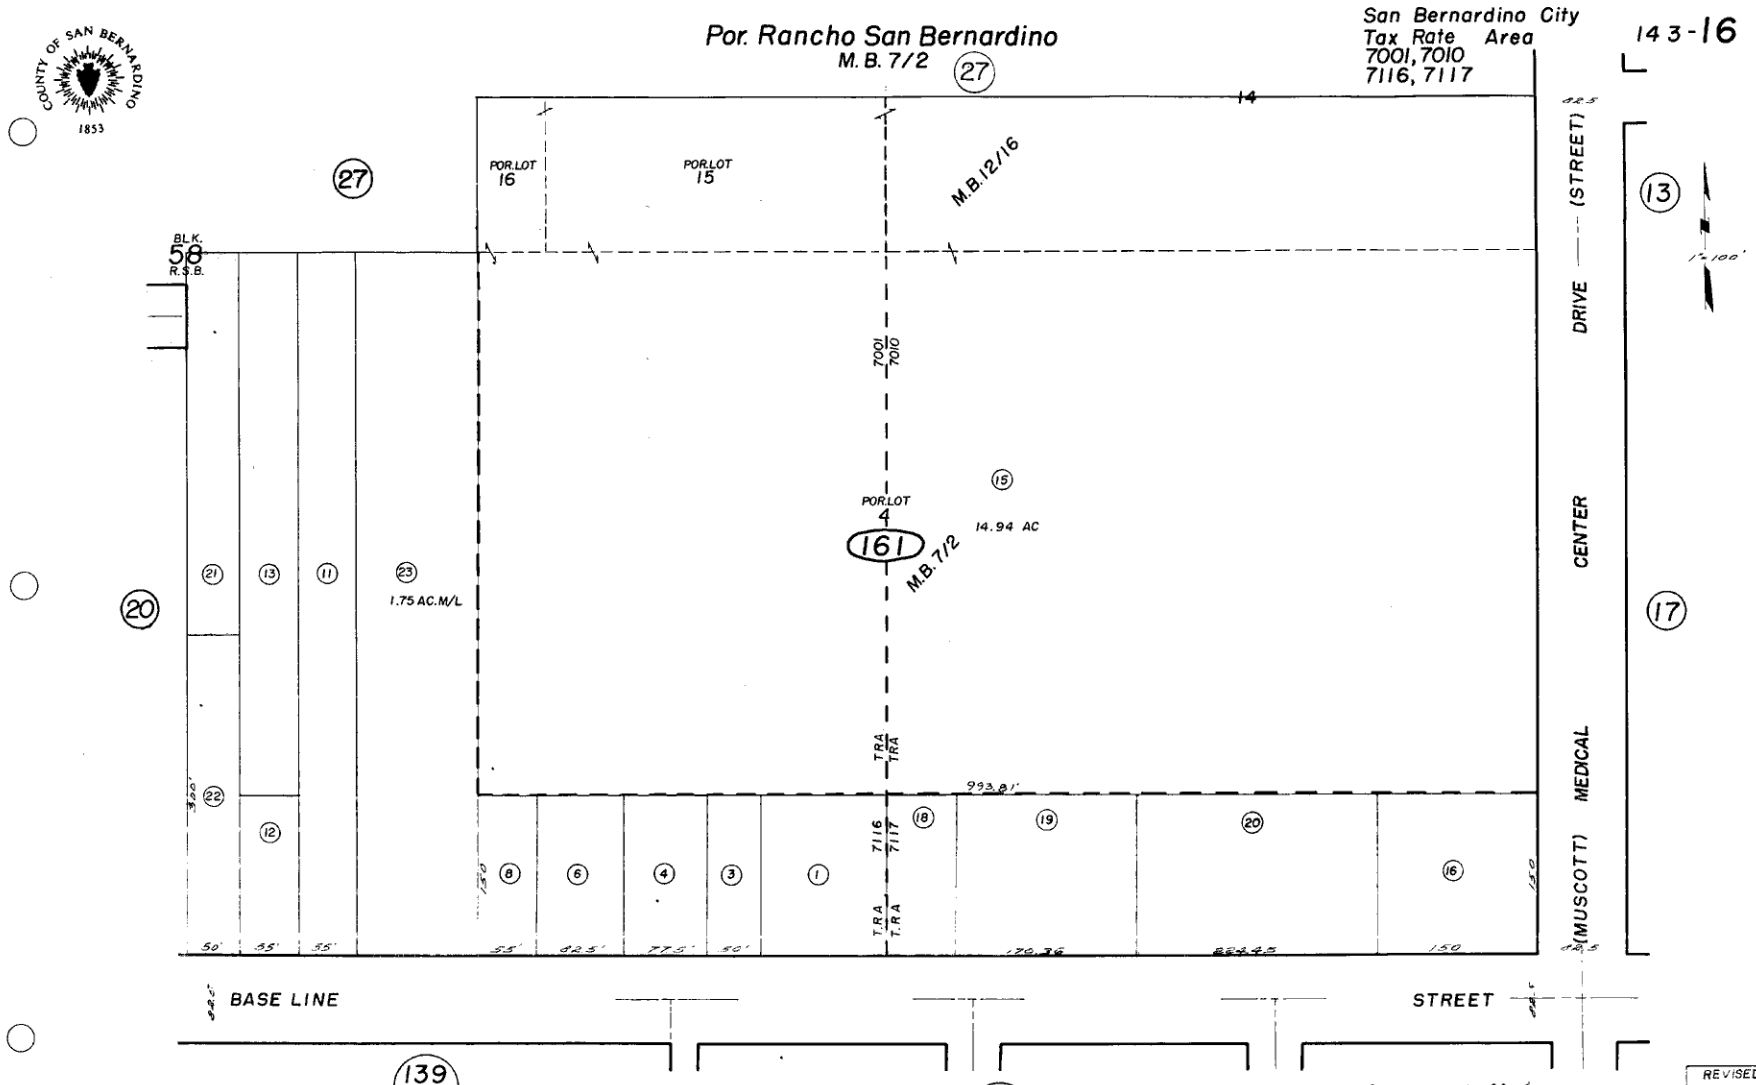
Por. Rancho San Bernardino
M.B. 7/2
San Bernardino City
Tax Rate Area
7001, 7010
7116, 7117
143-16
COUNTY OF SAN BERNARDINO
1853
27
14
POR. LOT 16
POR. LOT 15
M.B. 12/16
BLK. 58
R.S.B.
7001
7010
POR. LOT 4
161
M.B. 7/2
15
14.94 AC
1.75 AC. M/L
20
21
13
11
23
22
12
8
6
4
3
1
18
19
20
16
7116
7117
T.R.A.
993.81'
DRIVE (STREET)
CENTER
MEDICAL
(MUSCOTT)
13
17
BASE LINE
STREET
139/02
139/03
Por. Mt. Vernon Orange Grove & Fruit Co. Lands, M.B. 12/16
Note-Assessor's Blk. & Lot Numbers Shown in Circles.
Assessor's Map
Book 143 Page 16
San Bernardino County
REVISED
5-5-67
6-18-70 R.B.
Nov. 1952