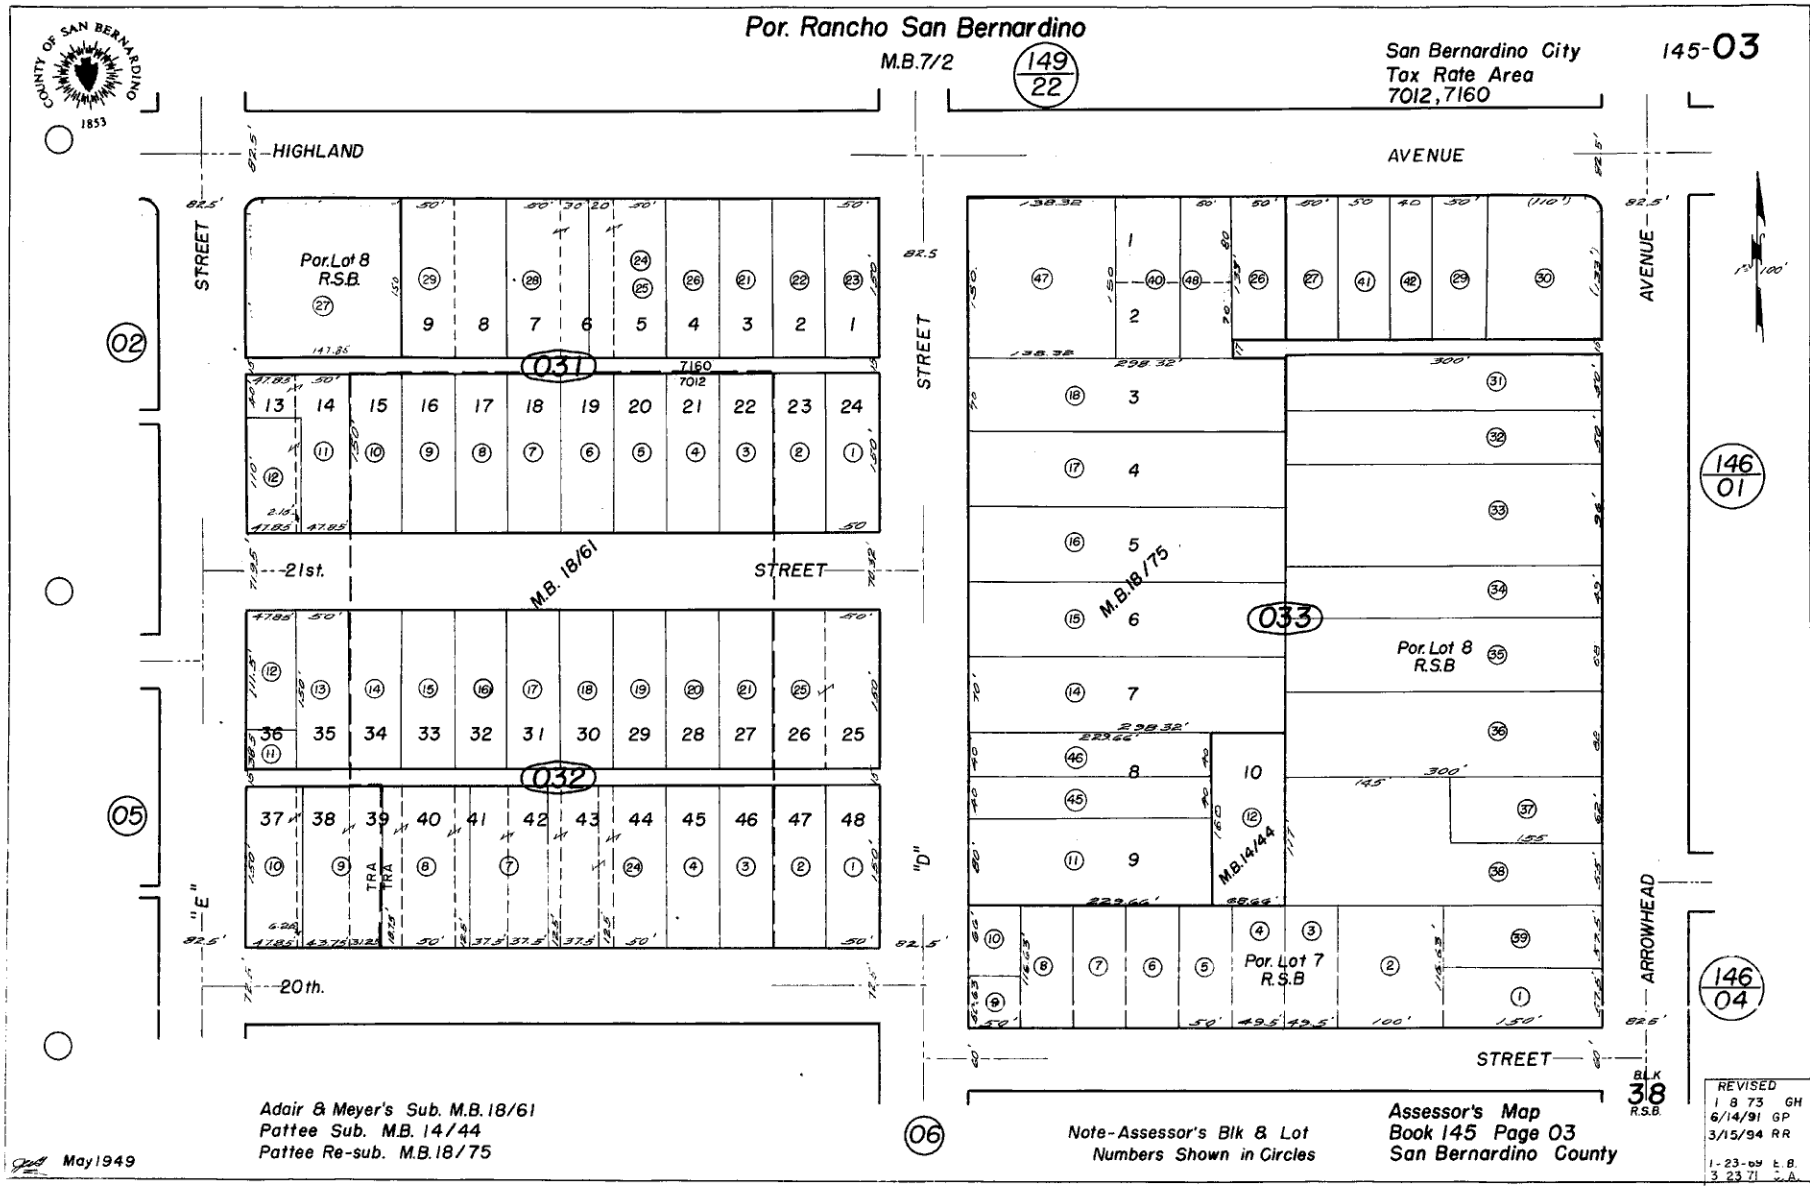

Por. Rancho San Bernardino
M.B.7/2
149/22
San Bernardino City
Tax Rate Area
7012, 7160
145-03
HIGHLAND
AVENUE
STREET
Por. Lot 8
R.S.B.
031
7160
7012
21st.
M.B. 18/61
STREET
032
20th.
"E"
"D"
02
05
06
M.B. 18/75
033
Por. Lot 8
R.S.B
M.B. 14/44
Por. Lot 7
R.S.B
ARROWHEAD
146/01
146/04
BLK 38 R.S.B.
Adair & Meyer's Sub. M.B. 18/61
Pattee Sub. M.B. 14/44
Pattee Re-sub. M.B. 18/75
Note-Assessor's Blk & Lot
Numbers Shown in Circles
Assessor's Map
Book 145 Page 03
San Bernardino County
May 1949
REVISED
1 8 73 GH
6/14/91 GP
3/15/94 RR
1-23-69 E.B.
3 23 71 C.A.