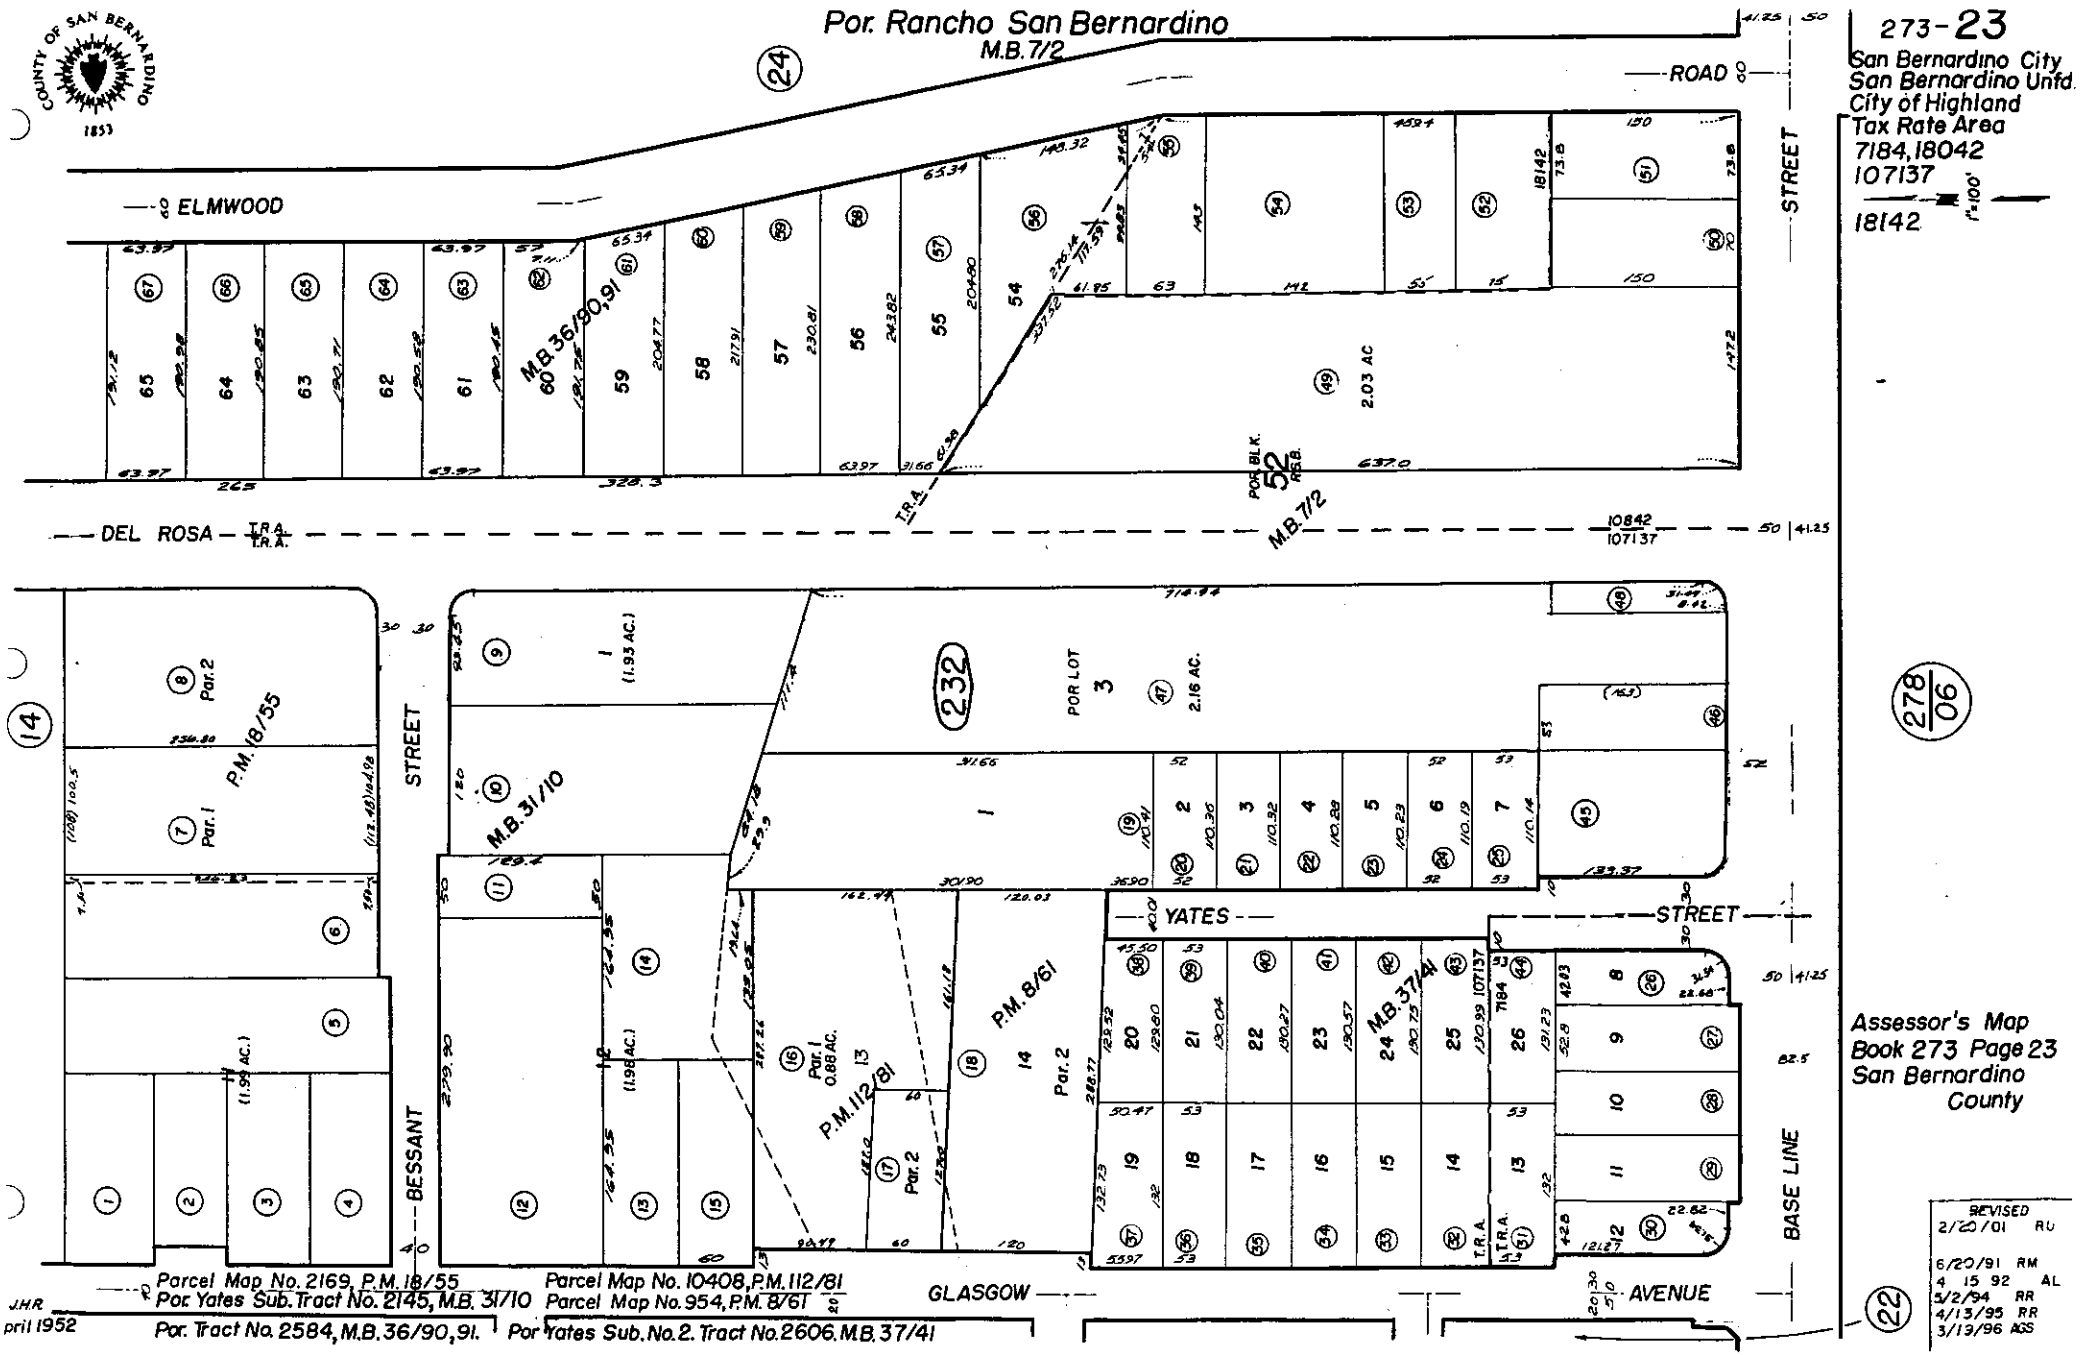

Por. Rancho San Bernardino
M.B. 7/2
273-23
San Bernardino City
San Bernardino Unfd.
City of Highland
Tax Rate Area
7184, 18042
107137
18142
1"=100'
ELMWOOD
ROAD
STREET
DEL ROSA
M.B. 36/90, 91
M.B. 7/2
POR BLK. 52 RSB.
2.03 AC
10842
107137
P.M. 18/55
Par. 1
Par. 2
M.B. 31/10
(1.93 AC.)
(1.99 AC.)
(1.98 AC.)
POR LOT 3
2.16 AC.
YATES
STREET
BESSANT
STREET
P.M. 112/81
Par. 1
0.88 AC.
P.M. 8/61
Par. 2
M.B. 37/41
BASE LINE
GLASGOW
AVENUE
Parcel Map No. 2169, P.M. 18/55
Por. Yates Sub. Tract No. 2145, M.B. 31/10
Por. Tract No. 2584, M.B. 36/90, 91.
Parcel Map No. 10408, P.M. 112/81
Parcel Map No. 954, P.M. 8/61
Por Yates Sub. No. 2. Tract No. 2606. M.B. 37/41
J.H.R.
pril 1952
Assessor's Map
Book 273 Page 23
San Bernardino
County
REVISED
2/20/01 RU
6/20/91 RM
4 15 92 AL
5/2/94 RR
4/13/95 RR
3/13/96 AGS