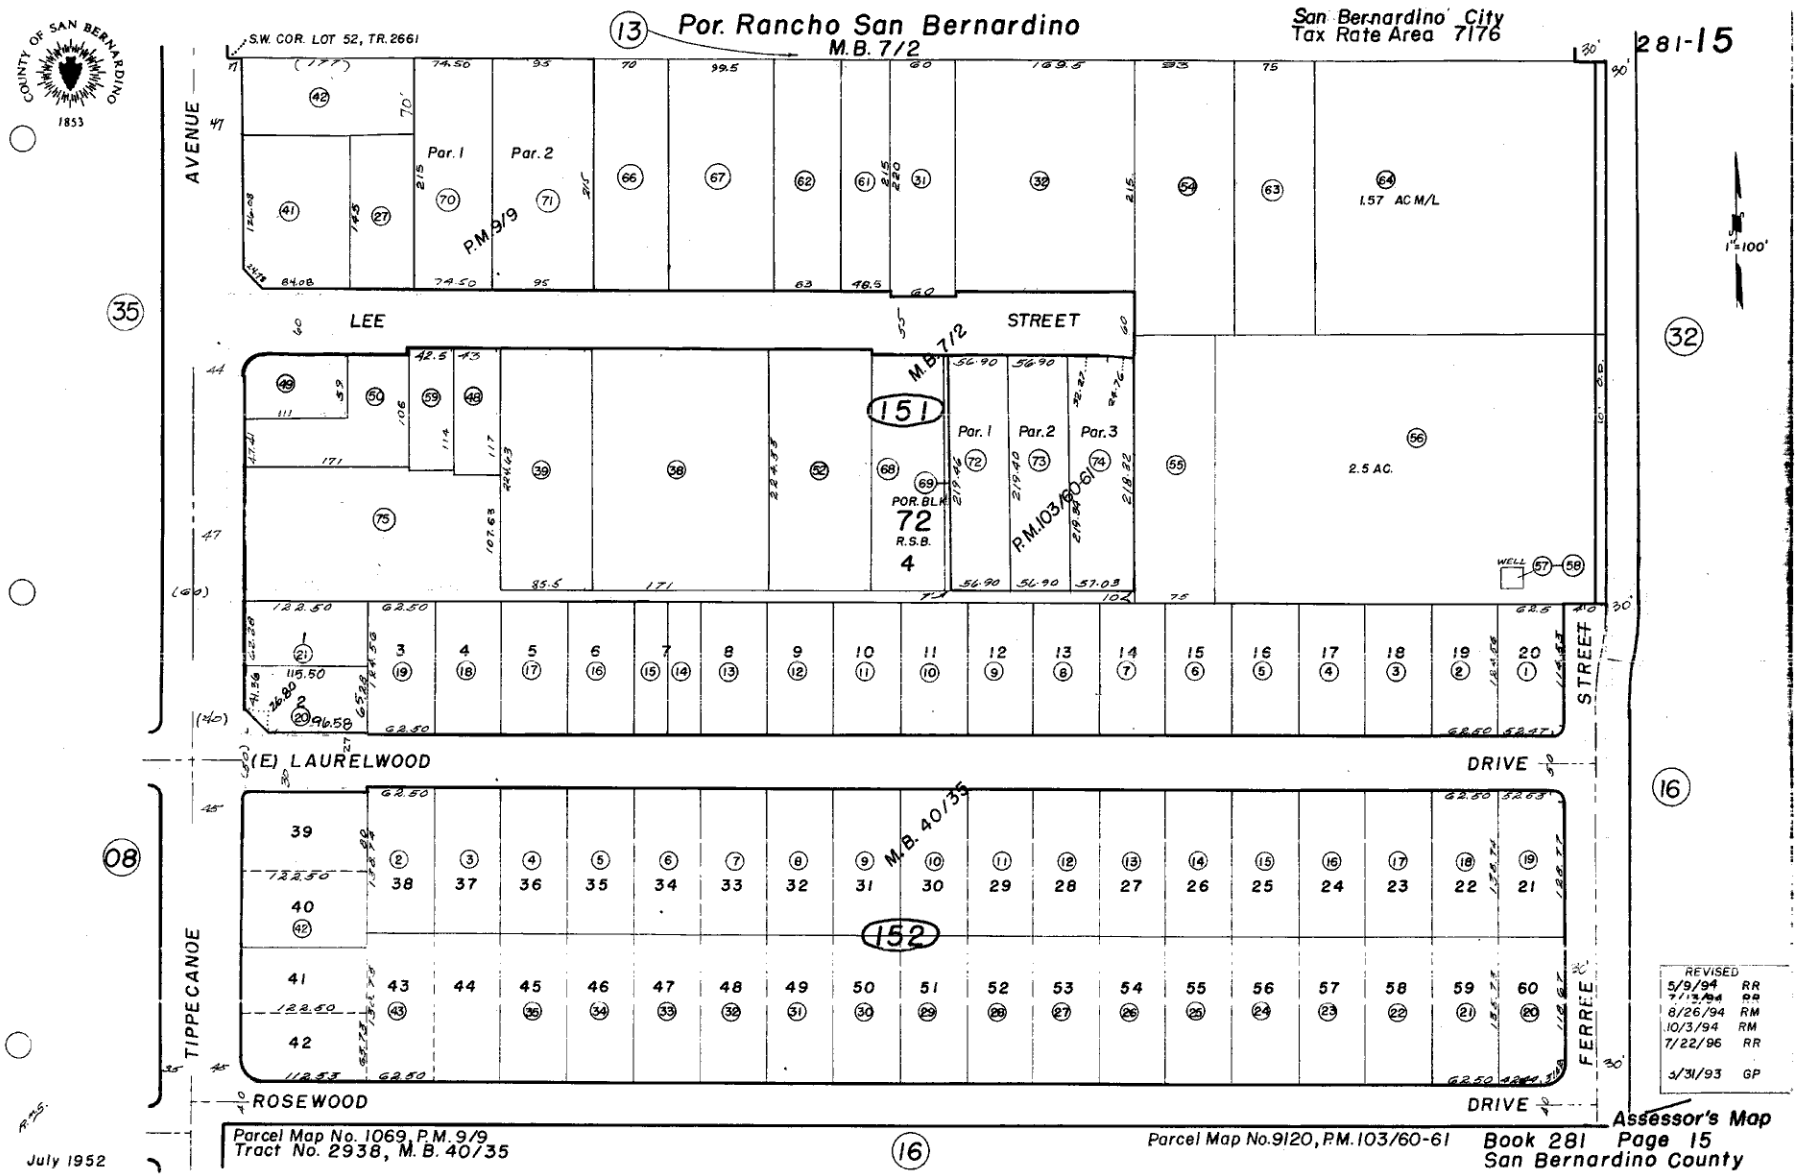
COUNTY OF SAN BERNARDINO
1853
(13) Por. Rancho San Bernardino
M.B. 7/2
San Bernardino City
Tax Rate Area 7176
281-15
S.W. COR. LOT 52, TR. 2661
AVENUE
Par. 1
Par. 2
P.M. 9/9
1.57 AC M/L
LEE
STREET
M.B. 7/2
151
Par. 1
Par. 2
Par. 3
P.M. 103/60-61
POR. BLK
72
R.S.B.
4
2.5 AC.
WELL
STREET
(E) LAURELWOOD
DRIVE
M.B. 40/35
152
TIPPECANOE
FERREE
ROSEWOOD
DRIVE
(35)
(32)
(08)
(16)
1"=100'
REVISED
5/9/94 RR
7/13/94 RR
8/26/94 RM
10/3/94 RM
7/22/96 RR
3/31/93 GP
Parcel Map No. 1069, P.M. 9/9
Tract No. 2938, M.B. 40/35
(16)
Parcel Map No. 9120, P.M. 103/60-61
Assessor's Map
Book 281 Page 15
San Bernardino County
July 1952