Por. S.E. 1/4 Sec. 14, T. 2N, R. 3W. S.B.B.&M.

Rim of the World Unified
Tax Rate Area
105031

330-20

N.E. COR. S.E. 1/4
S.E. 1/4 SEC. 14

1" = 100'

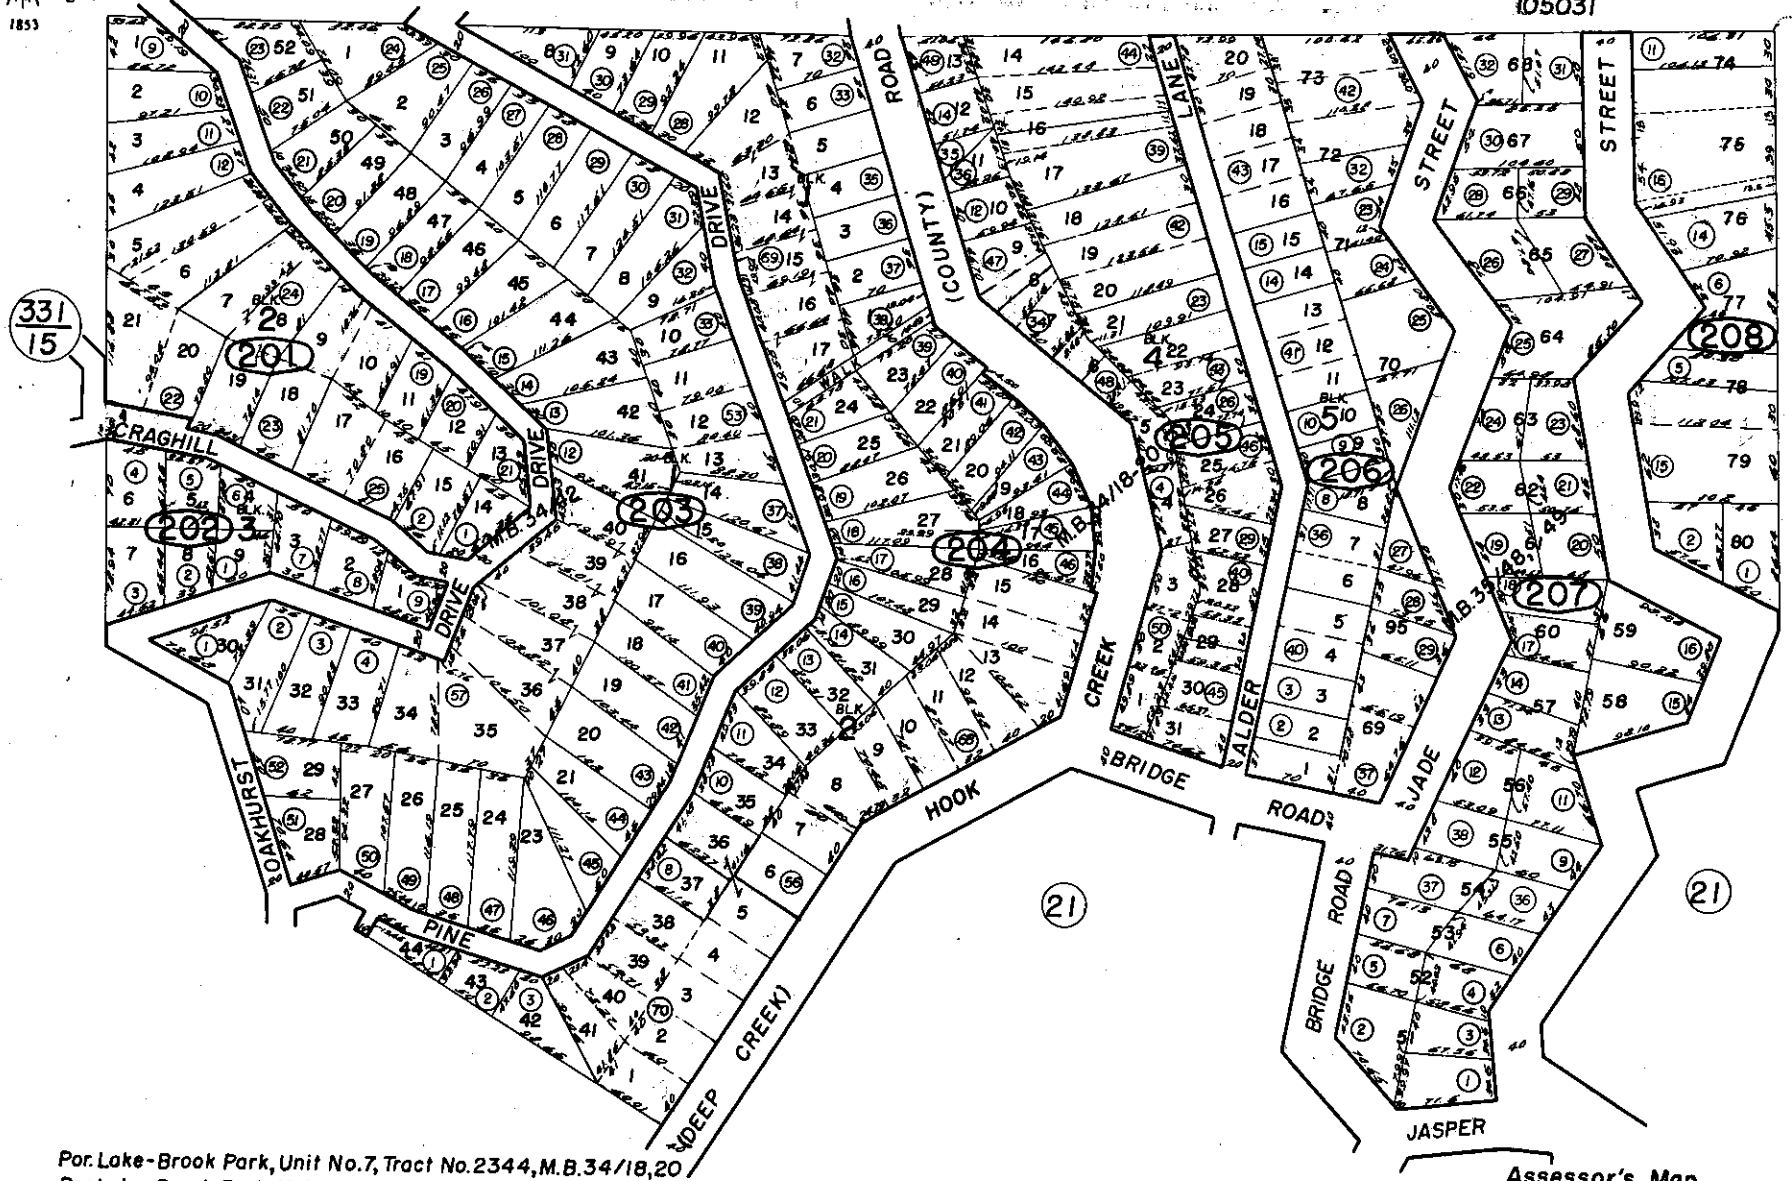

Por. Lake-Brook Park, Unit No. 7, Tract No. 2344, M.B. 34/18,20
Por. Lake-Brook Park, Unit No. 9, Tract No. 2412, M.B. 34/42
Por. Lake-Brook Park, Unit No. 10, Tract No. 2469, M.B. 35/48,49

June 1953

Assessor's Map
Book 330 Page 20
San Bernardino County

REVISED
5/31/96 CC
11/26/97 AGS
5/11/99 KD
3-14-00 KMP
10/11/01 LH
9/13/2002