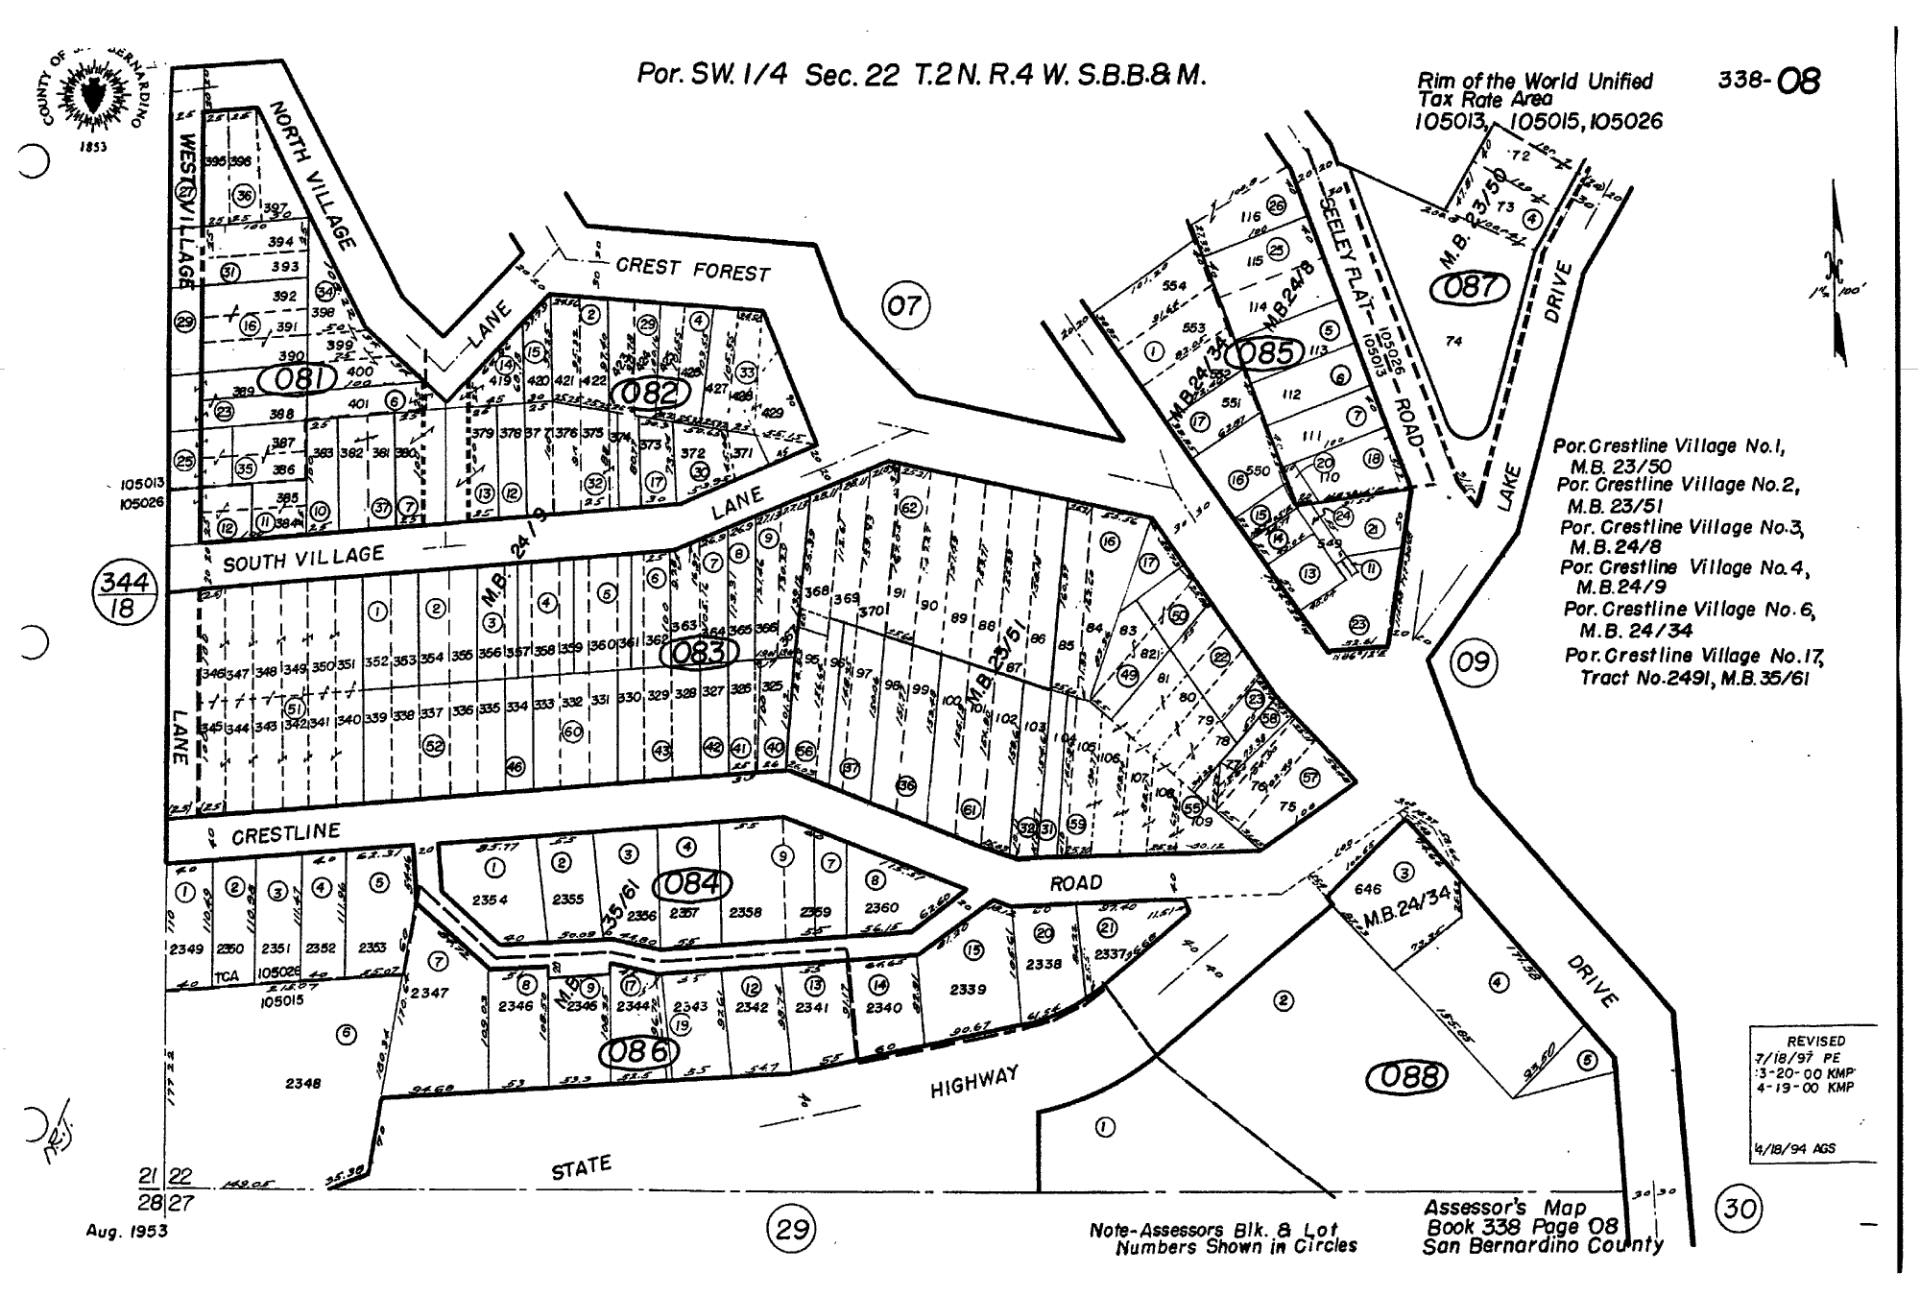

Por. SW. 1/4 Sec. 22 T.2 N. R.4 W. S.B.B.& M.
Rim of the World Unified Tax Rate Area 105013, 105015, 105026
338-08
COUNTY OF SAN BERNARDINO 1853
NORTH VILLAGE
WEST VILLAGE
CREST FOREST
LANE
SOUTH VILLAGE
LANE
CRESTLINE
ROAD
SEELEY FLAT ROAD
LAKE DRIVE
DRIVE
STATE HIGHWAY
M.B. 24/9
M.B. 23/51
M.B. 35/61
M.B. 24/34
M.B. 24/8
M.B. 23/50
081
082
083
084
085
086
087
088
07
09
29
30
344/18
105013
105026
105015
TCA
Por. Crestline Village No. 1, M.B. 23/50
Por. Crestline Village No. 2, M.B. 23/51
Por. Crestline Village No. 3, M.B. 24/8
Por. Crestline Village No. 4, M.B. 24/9
Por. Crestline Village No. 6, M.B. 24/34
Por. Crestline Village No. 17, Tract No. 2491, M.B. 35/61
REVISED
7/18/97 PE
3-20-00 KMP
4-19-00 KMP
4/18/94 AGS
Aug. 1953
Note-Assessors Blk. & Lot Numbers Shown in Circles
Assessor's Map Book 338 Page 08 San Bernardino County