Por. N.W. 1/4 Sec. 25, Por. N.E. 1/4 Sec. 26, T. 2N. R. 4W. S.B.B.&M.

Rim of The World Unified
Tax Rate Area
105011

340-12

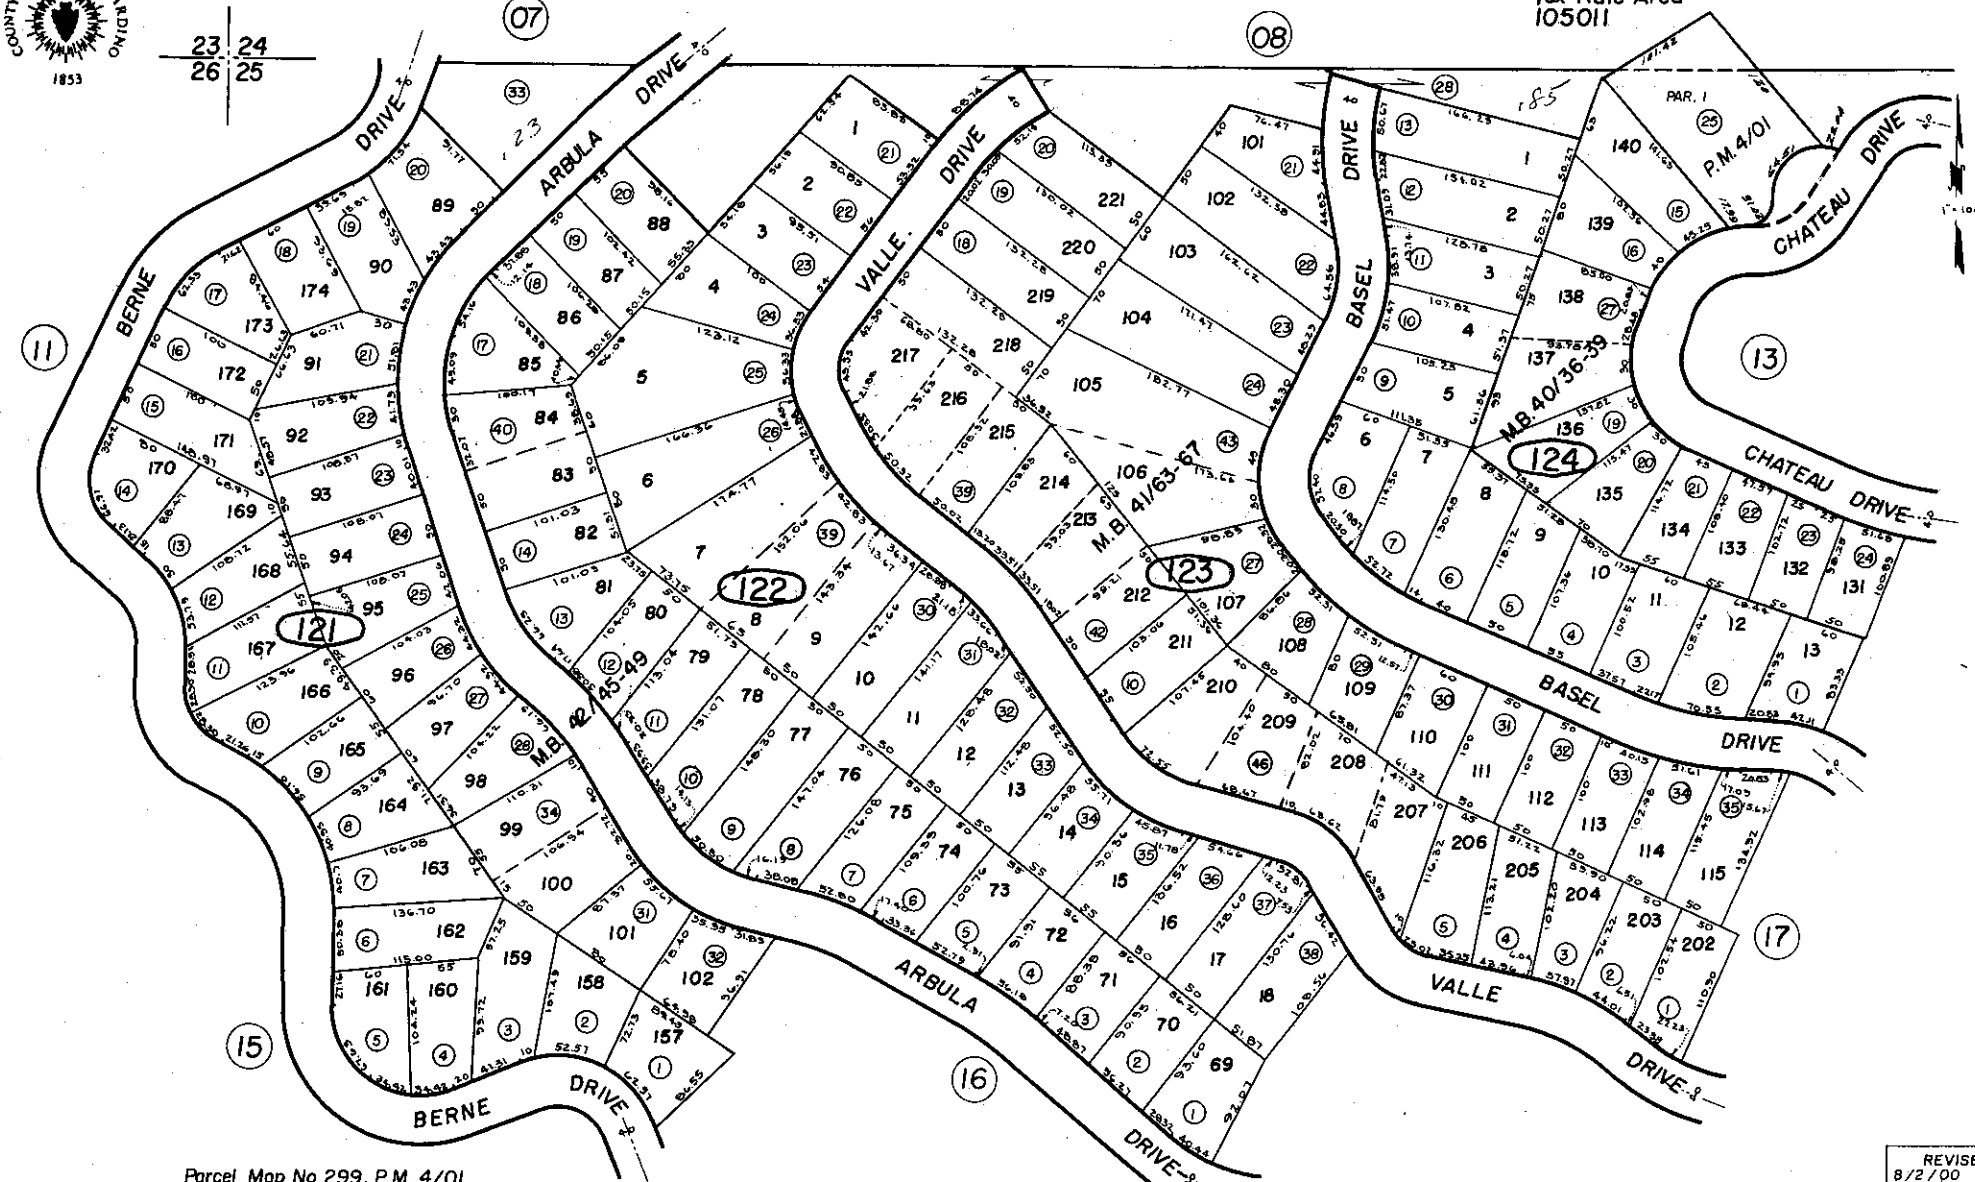

Parcel Map No. 299, P.M. 4/01
Por. Tr. 2871 Switzerland Sub. 9, M.B. 40/36-39
Por. Tr. 3016 Switzerland Sub. 10, M.B. 41/63-67
Por. Tr. 3108 Switzerland Sub. 11, M.B. 42/45-49

Note - Assessor's Blk. & Lot Numbers Shown in Circles

Assessor's Map
Book 340 Page 12
San Bernardino County

REVISED	
8/2/00	GI
5/14/02	L
2/19/03	LH
10/15/92	GP
4/8/97	P

Feb. 1954