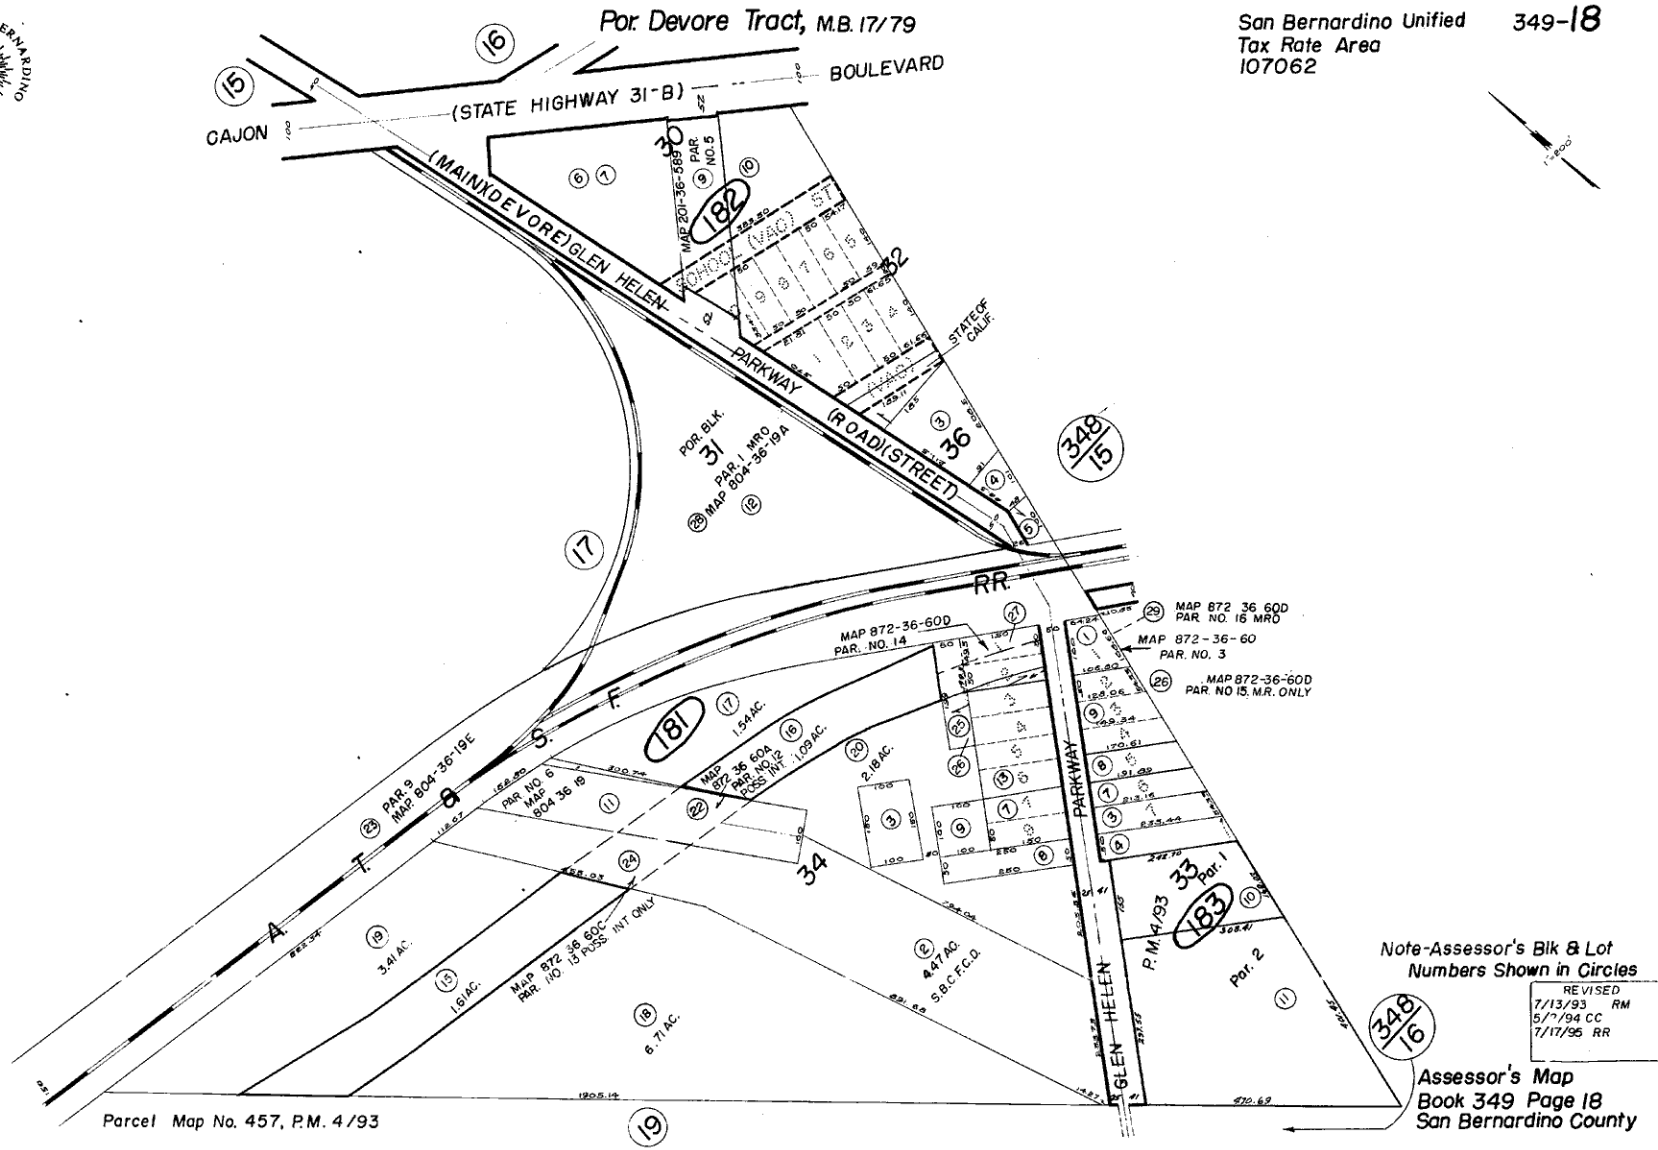

Por. Devore Tract, M.B. 17/79
San Bernardino Unified
Tax Rate Area
107062
349-18
COUNTY OF SAN BERNARDINO
1853
CAJON
(STATE HIGHWAY 31-B)
BOULEVARD
(MAIN)(DEVORE) GLEN HELEN
PARKWAY
(ROAD)(STREET)
STATE OF CALIF.
POR. BLK. 31
PAR. 1 MRO
MAP 804-36-19A
MAP 201-36-589
PAR. NO. 5
MAP 872-36-60D
PAR. NO. 14
MAP 872 36 60D
PAR. NO. 16 MRO
MAP 872-36-60
PAR. NO. 3
MAP 872-36-60D
PAR. NO 15. M.R. ONLY
PAR. 9
MAP. 804-36-19E
PAR. NO. 6
MAP 804 36 19
MAP 872 36 60A
PAR. NO. 12
POSS. INT.
MAP 872 36 60C
PAR. NO. 13 POSS. INT ONLY
1.54 AC.
1.09 AC.
2.18 AC.
3.41 AC.
1.61 AC.
6.71 AC.
4.47 AC.
S.B.C.F.C.D.
A. T. & S. F. RR.
GLEN HELEN PARKWAY
P.M. 4/93
Par. 1
Par. 2
Note-Assessor's Blk & Lot
Numbers Shown in Circles
REVISED
7/13/93 RM
5/?/94 CC
7/17/95 RR
Assessor's Map
Book 349 Page 18
San Bernardino County
Parcel Map No. 457, P.M. 4/93
Sept 1957