COUNTY OF SAN BERNARDINO 1853

# S1/2 Fractional Sec. 1, T.3N., R.5W., S.B.B.&M.

City of Hesperia
Hesperia
Tax Rate Area
79012, 79023, 79029
20009, 20016, 20020

405-14

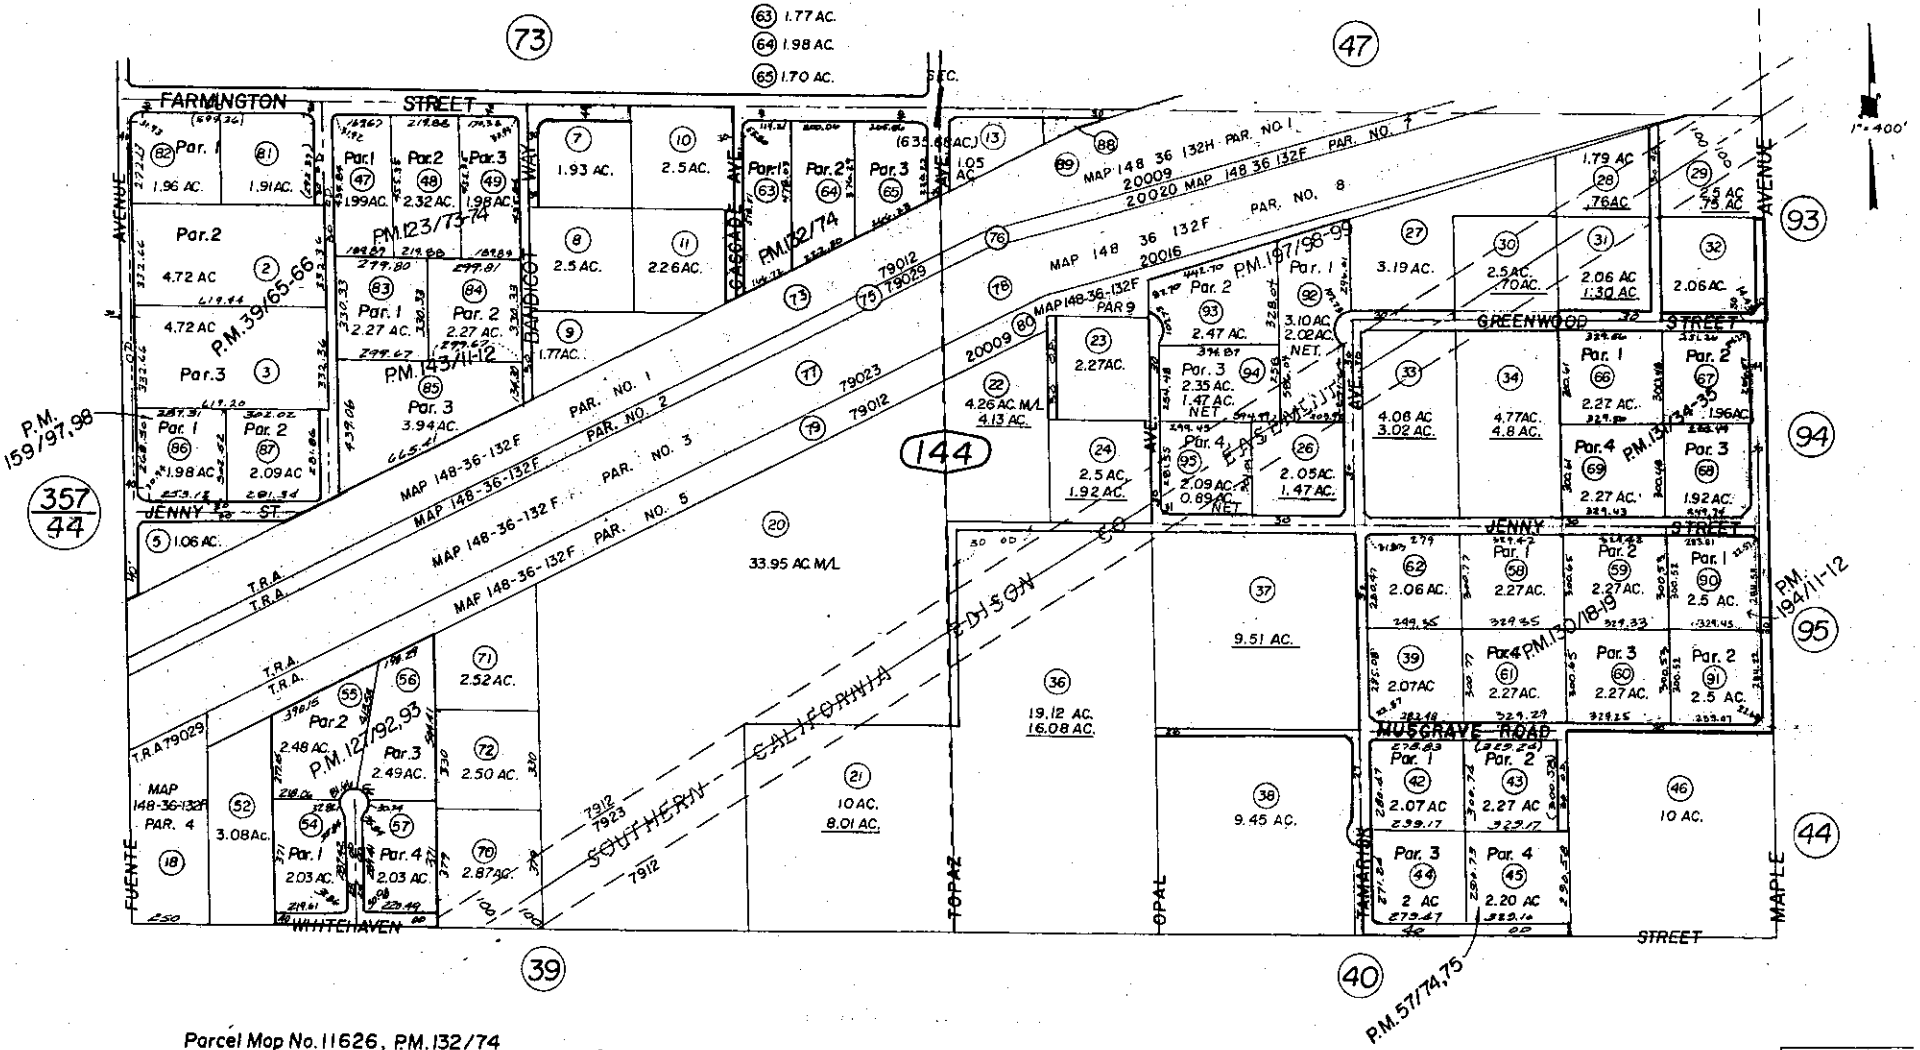


Parcel Map No. 11626, P.M. 132/74
Parcel Map No. 11476, P.M. 130/18-19
Parcel Map No. 11185, P.M. 127/92,93
Parcel Map No. 10930, P.M. 123/73-74
Parcel Map No. 5283, P.M. 57/74,75
Ptn. Parcel Map No. 4313, P.M. 39/65-66

Parcel Map No. 15935, P.M. 197/98-99
Parcel Map No. 15668, P.M. 194/11-12
Parcel Map No. 13605, P.M. 159/97,98
Parcel Map No. 12178, P.M. 143/11-12
Parcel Map No. 11477, P.M. 131/34-35

BLB
Feb. 1971

Assessor's Map
Book 405, Page 14
San Bernardino County

REVISED
2/20/02 GH
3/11/02 LH
3/31/03 RM
10/9/03 GW
3/22/00 JC
3/22/01 GH
11/1/01 LH