Ptn. S.1/2 Sec. 25, T.4N., R.5W., S.B.B.&M.

City of Hesperia
Hesperia
Tax Rate
79039, 20029,
20032, 20079
20083

405-36

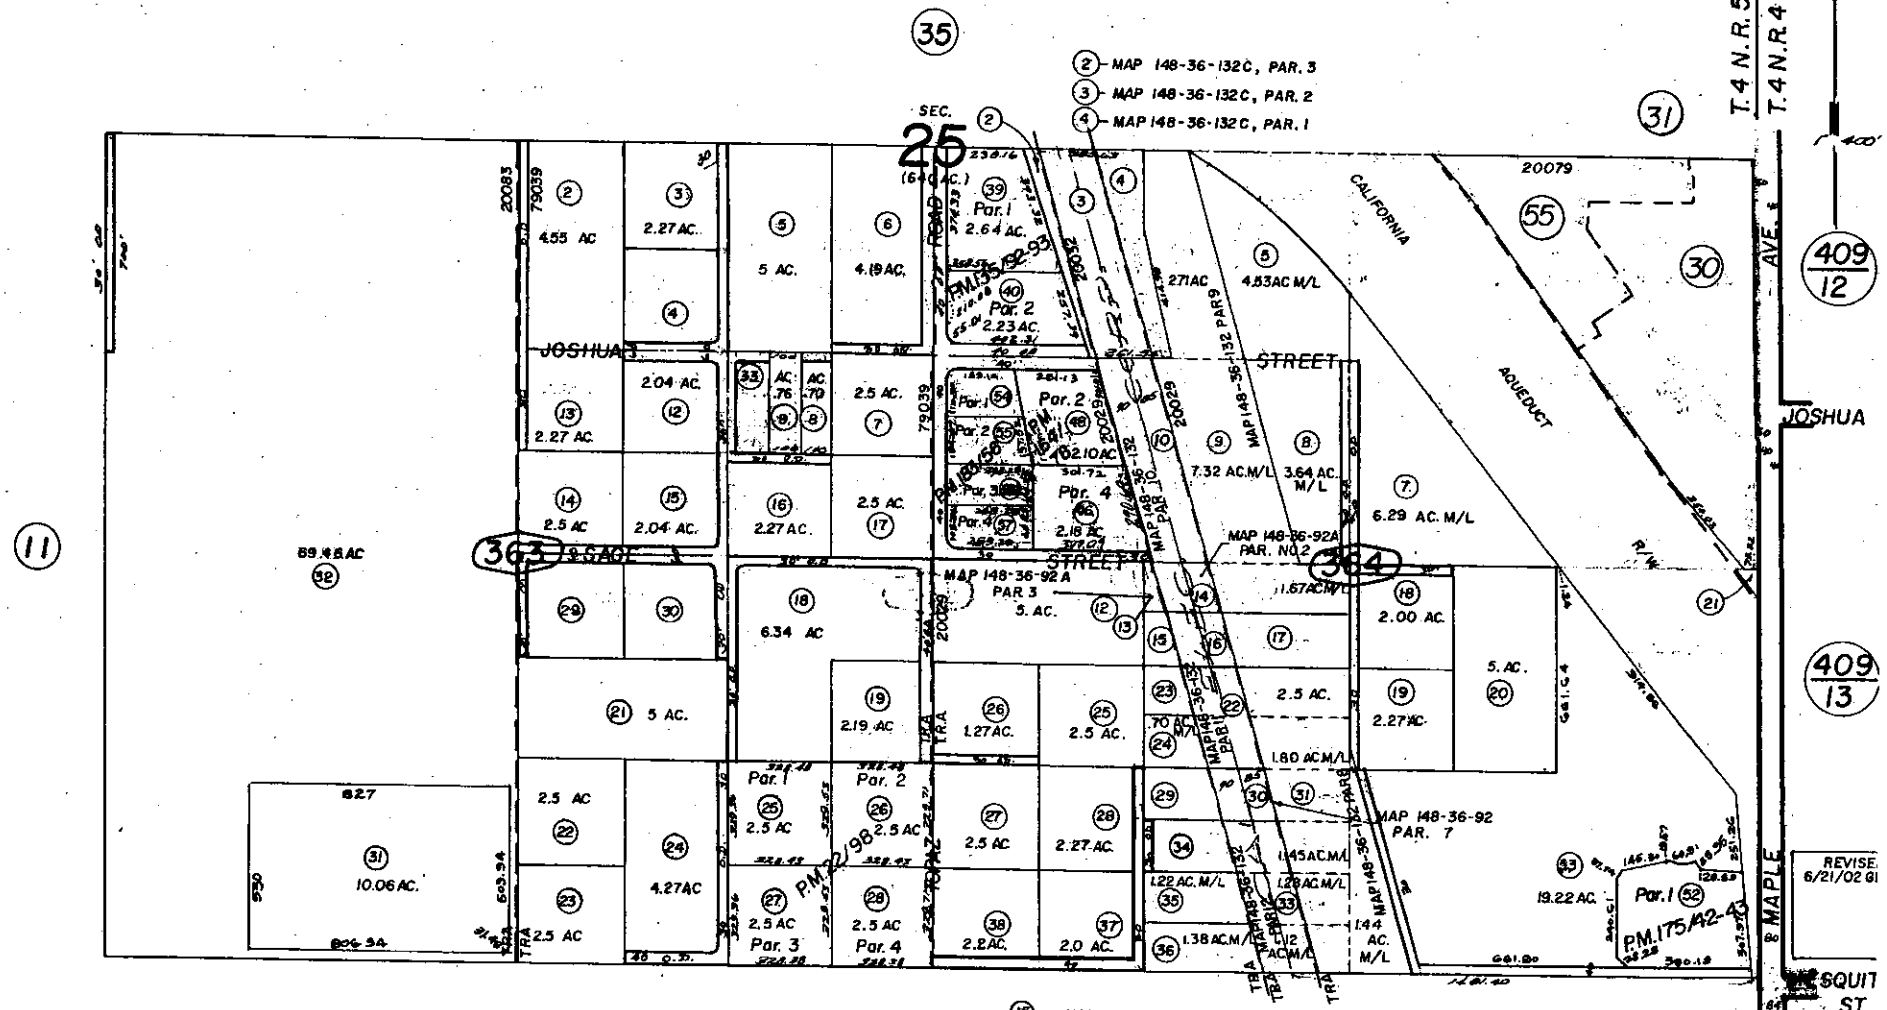

Parcel Map No. 15021, P.M. 183/56-57
Parcel Map No. 14566, P.M. 175/42-43
Parcel Map No. 12125, P.M. 148/71-72, Amending Map P.M. 164/78,79
Parcel Map No. 11313, P.M. 135/92-93
Parcel Map No. 2649, P.M. 22/98

Sept. 1963

(15) MAP 148-36-132A PAR 3
(16) MAP 148 36 132A PAR. 2
(17) MAP 148-36-132A PAR 1

Assessor's Map
Book 405, Page 36
San Bernardino County