S. 1/2, Sec. 36 T. 4N, R. 5W, S.B.B. & M.

City of Hesperia
Hesperia
Tax Rate Area
79039, 20029,
20032

405-38

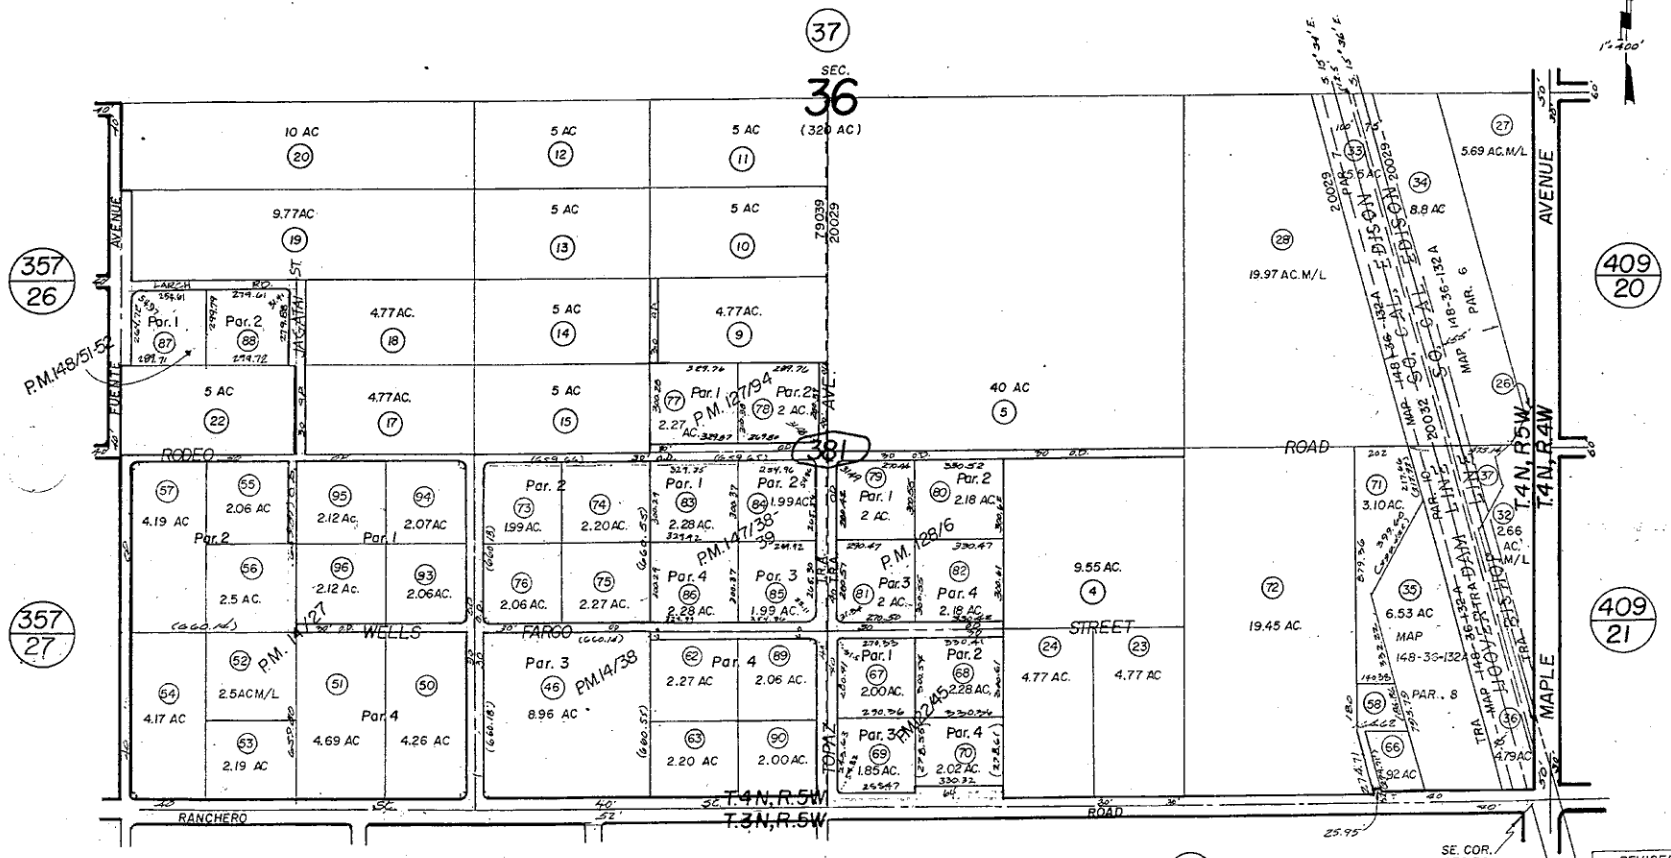

Nov. 1964

Parcel Map No. 11048, P.M. 122/45
Parcel Map No. 1573, P.M. 14/38
Parcel Map No. 1572, P.M. 14/27

Parcel Map No 12406, P.M. 148/51-52
Parcel Map No. 12667, P.M. 147/38-39
Parcel Map No. 11405, P.M. 128/6
Parcel Map No. 11243, P.M. 127/94

Assessor's Map
Book 405, Page 38
San Bernardino County

REVISED
12/1/92 CC
4/12/95 SS
4/28/98 CC
7/22/91 AGS
6/23/92 GP
8/25/97 PE