COUNTY OF SAN BERNARDINO
1853

W. 1/2 Sec 14, T. 8N., R.6W., S.B.B.&M.

Adelanto
Tax Rate Area
51001

462 – 26

1" = 400'

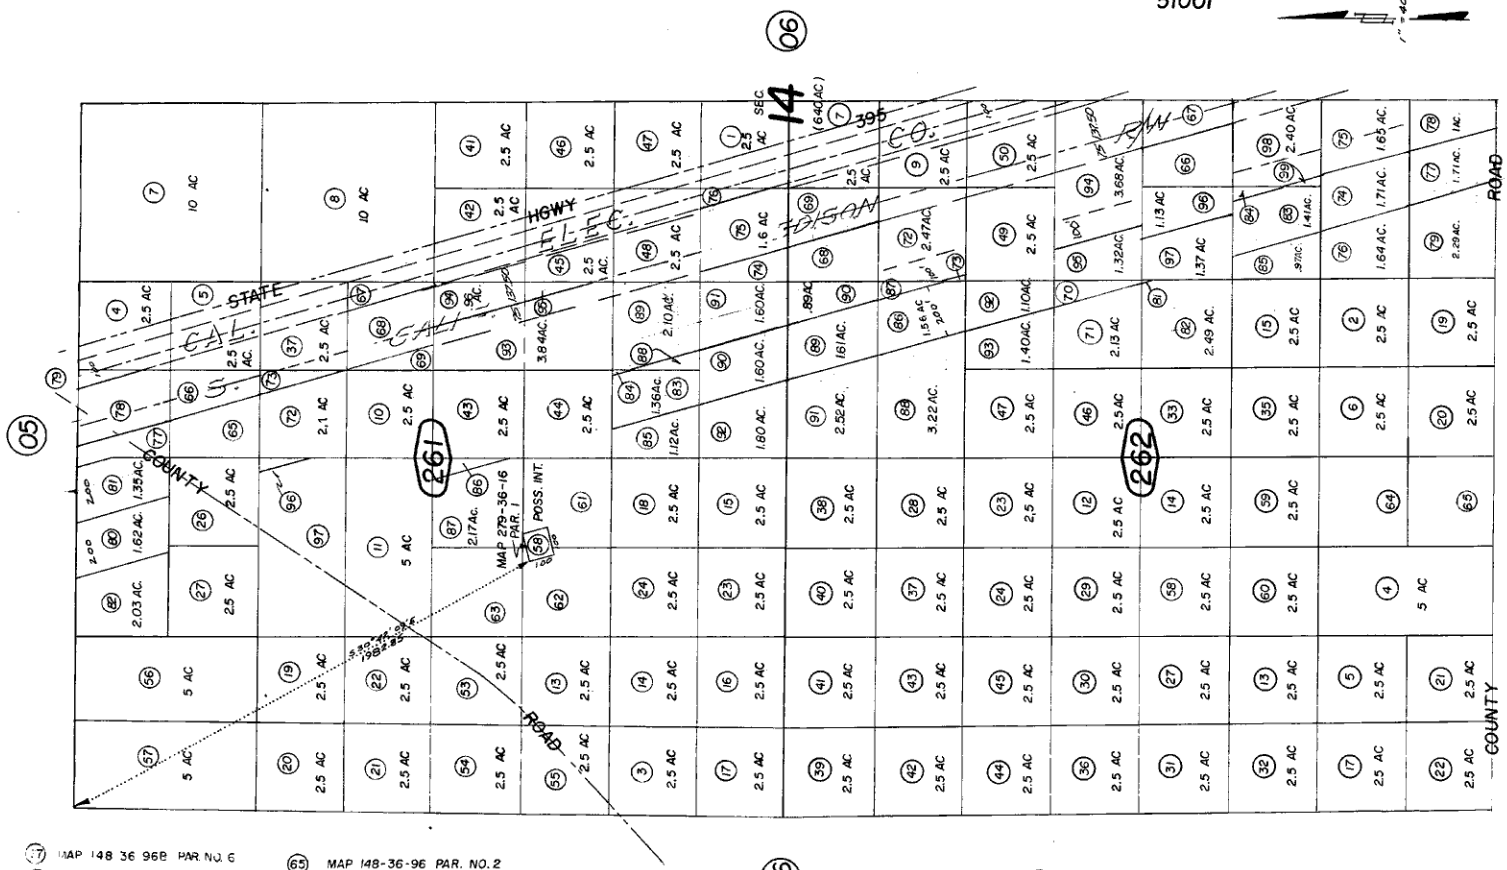

(77) MAP 148 36 96B PAR. NO. 6
(78) MAP 148 36 96B PAR. NO. 7
(79) MAP 148 36 96B PAR. NO. 8

(65) MAP 148-36-96 PAR. NO. 2
(66) MAP 148-36-96 PAR. NO. 9
(67) MAP 148-36-96 PAR. NO. 10
(68) MAP 148-36-96 PAR. NO. 11
(69) MAP 148-36-96 PAR. NO. 3

(72) MAP 148 36 96B PAR. NO. 1
(73) MAP 148 36 96B PAR. NO. 2
(74) MAP 148 36 96B PAR. NO. 3
(75) MAP 148 36 96B PAR. NO. 4
(76) MAP 148 36 96B PAR. NO. 5

(66) MAP 148 36 203 PAR. NO. 6
(67) MAP 148 36 208 PAR. NO. 7
(68) MAP 148 36 208B PAR. NO. 8
(69) MAP 148 36 208B PAR. NO. 10

Assessor's Map
Book 462, Page 26
San Bernardino County

REVISED
4/9/97 PE
2/23/94 AGS
3/2/94 AGS
4/18/94 RM
7/20/94 RM
1/23/96 RM
7/24/96 RR

SEPT 1965 r.e.s.