COUNTY OF SAN BERNARDINO
1853

N.1/2, Sec. 10, T. 6N., R. 3W., S.B.B.& M.

Town of Apple Valley
Tax Rate Area
21051, 21052

463-09

1"=400'

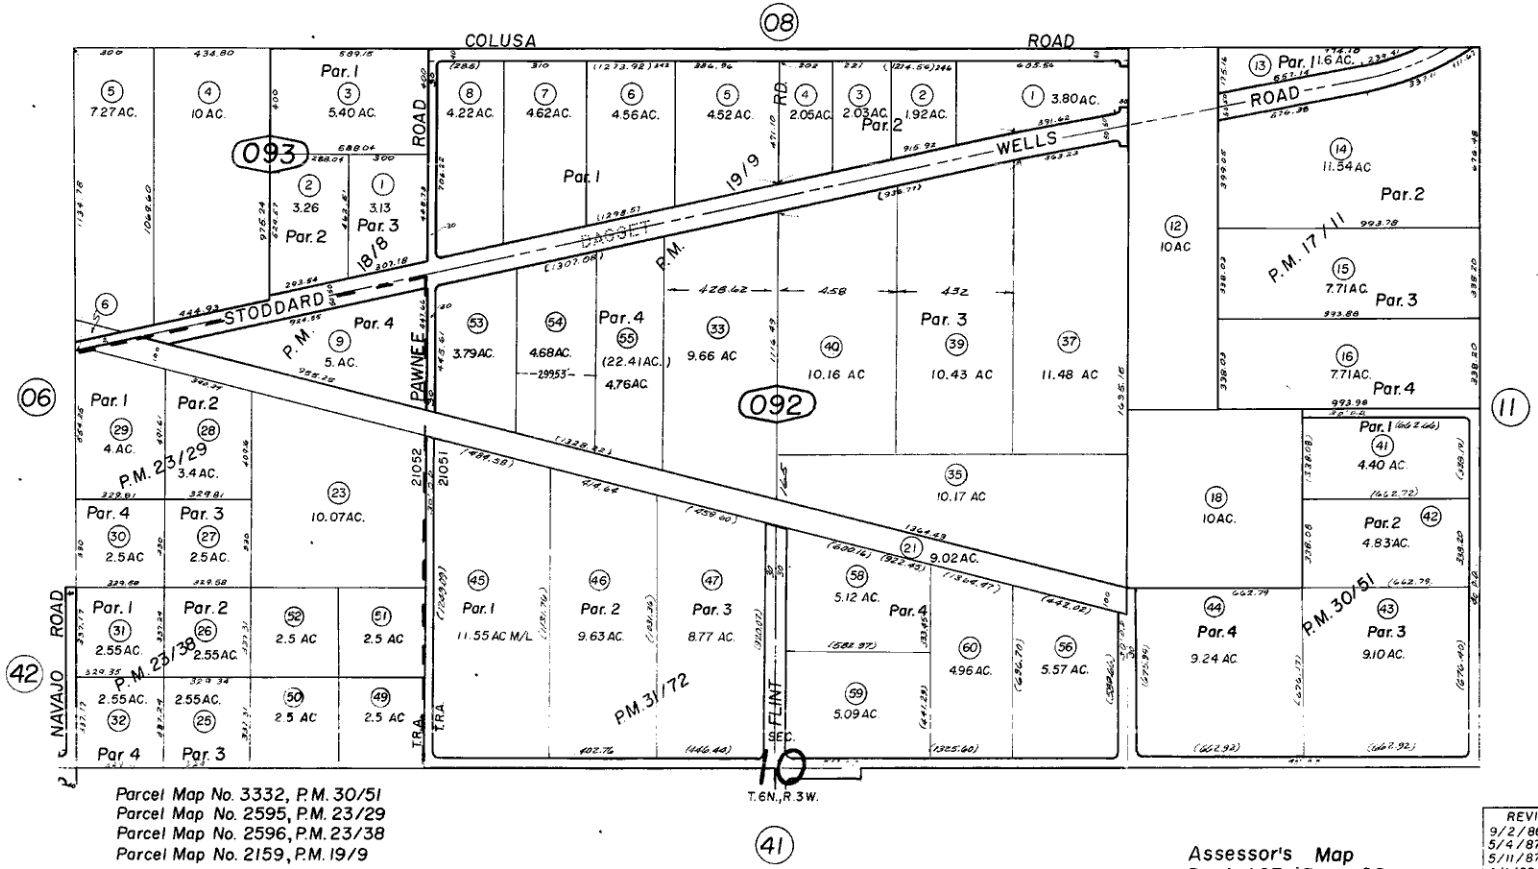

Parcel Map No. 3332, P.M. 30/51
Parcel Map No. 2595, P.M. 23/29
Parcel Map No. 2596, P.M. 23/38
Parcel Map No. 2159, P.M. 19/9
Parcel Map No. 2054, P.M. 18/8
Parcel Map No. 1909, P.M. 17/11
Parcel Map No. 3515, P.M. 31/72

M.F.
Oct. 1975

Assessor's Map
Book 463, Page 09
San Bernardino County

REVISED	
9/2/86	KB
5/4/87	KB
5/11/87	KB
4/1/92	RM
1/24/77	RJM
1/13/82	RR
1/2/86	KB