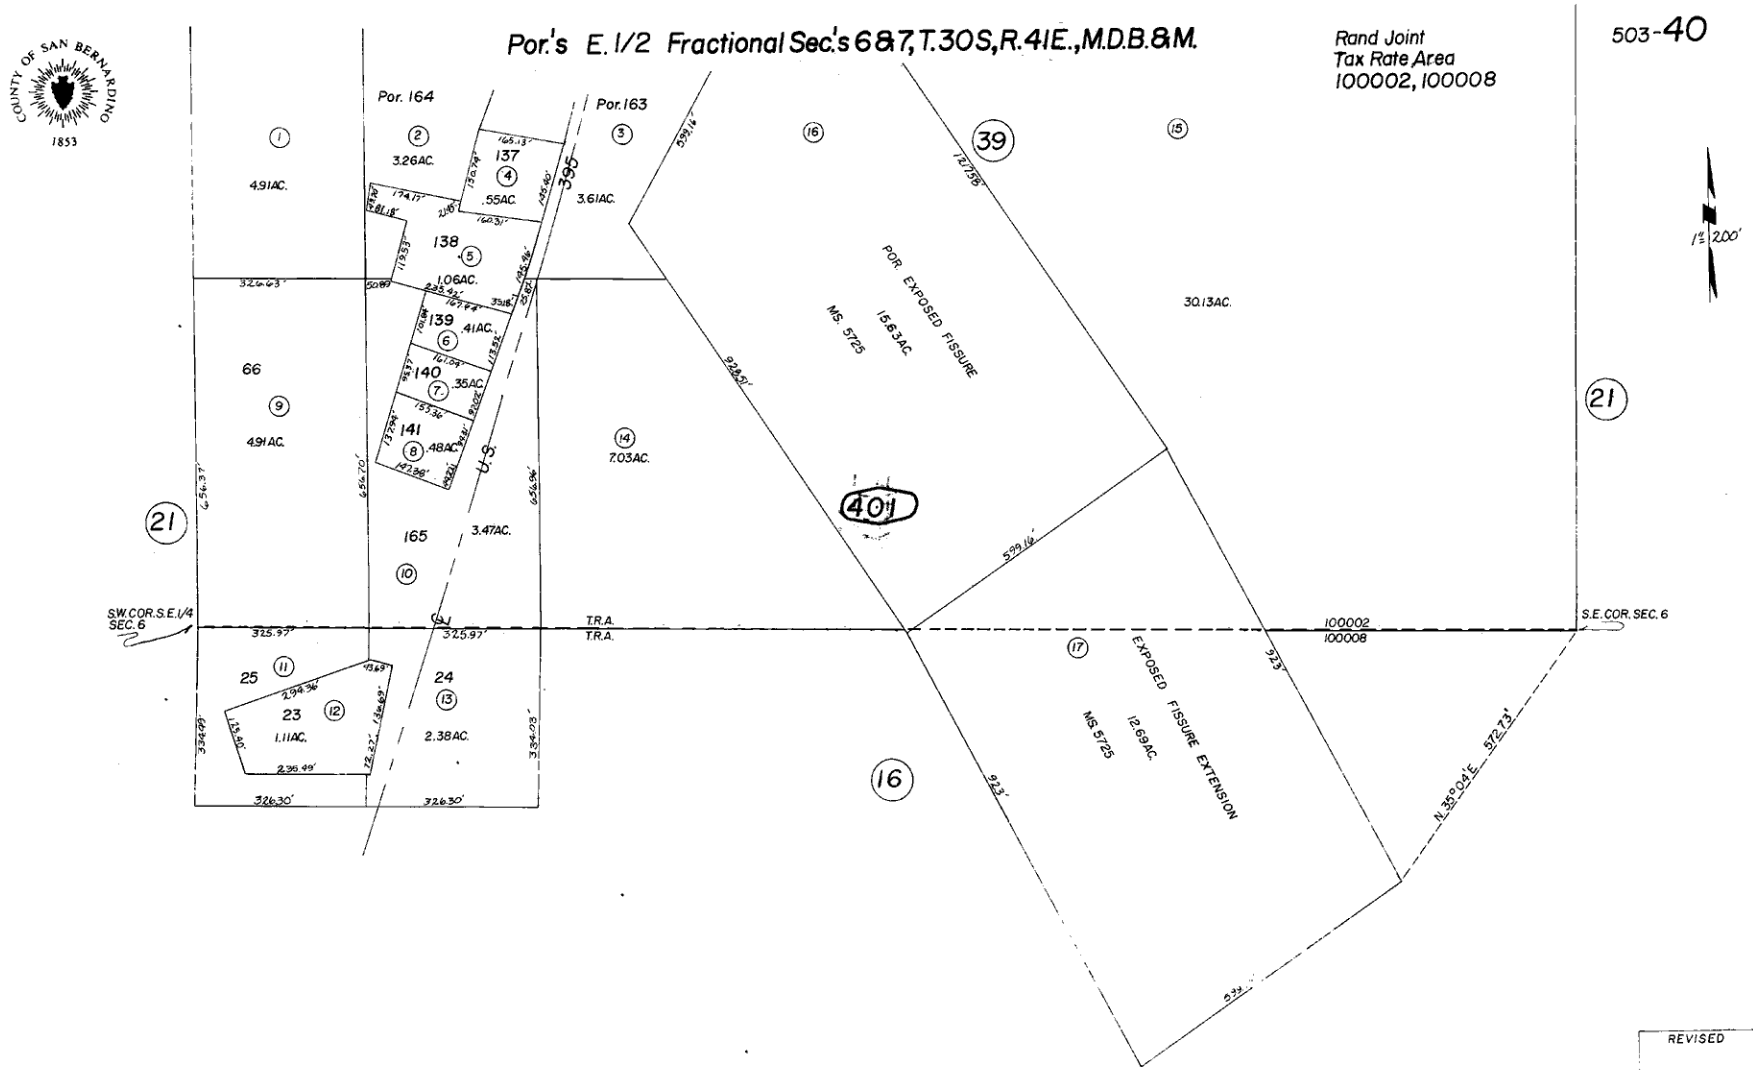

Por.'s E. 1/2 Fractional Sec.'s 6 & 7, T.30S, R.41E., M.D.B.&M.
Rand Joint
Tax Rate Area
100002, 100008
503-40
COUNTY OF SAN BERNARDINO
1853
Por. 164
Por. 163
4.91AC.
3.26AC.
137
.55AC.
3.61AC.
138
1.06AC.
139
.41AC.
140
.35AC.
141
.48AC.
66
4.91AC.
165
3.47AC.
7.03AC.
POR. EXPOSED FISSURE
MS. 5725
15.63AC.
30.13AC.
EXPOSED FISSURE EXTENSION
MS. 5725
12.69AC.
25
23
1.11AC.
24
2.38AC.
U.S.
395
401
39
21
16
S.W. COR. S.E. 1/4 SEC. 6
S.E. COR. SEC. 6
T.R.A.
T.R.A.
100002
100008
N. 35°04'E. 572.73'
1" = 200'
REVISED
Assessor's Map
Book 503, Page 40
San Bernardino County
JANUARY 1985