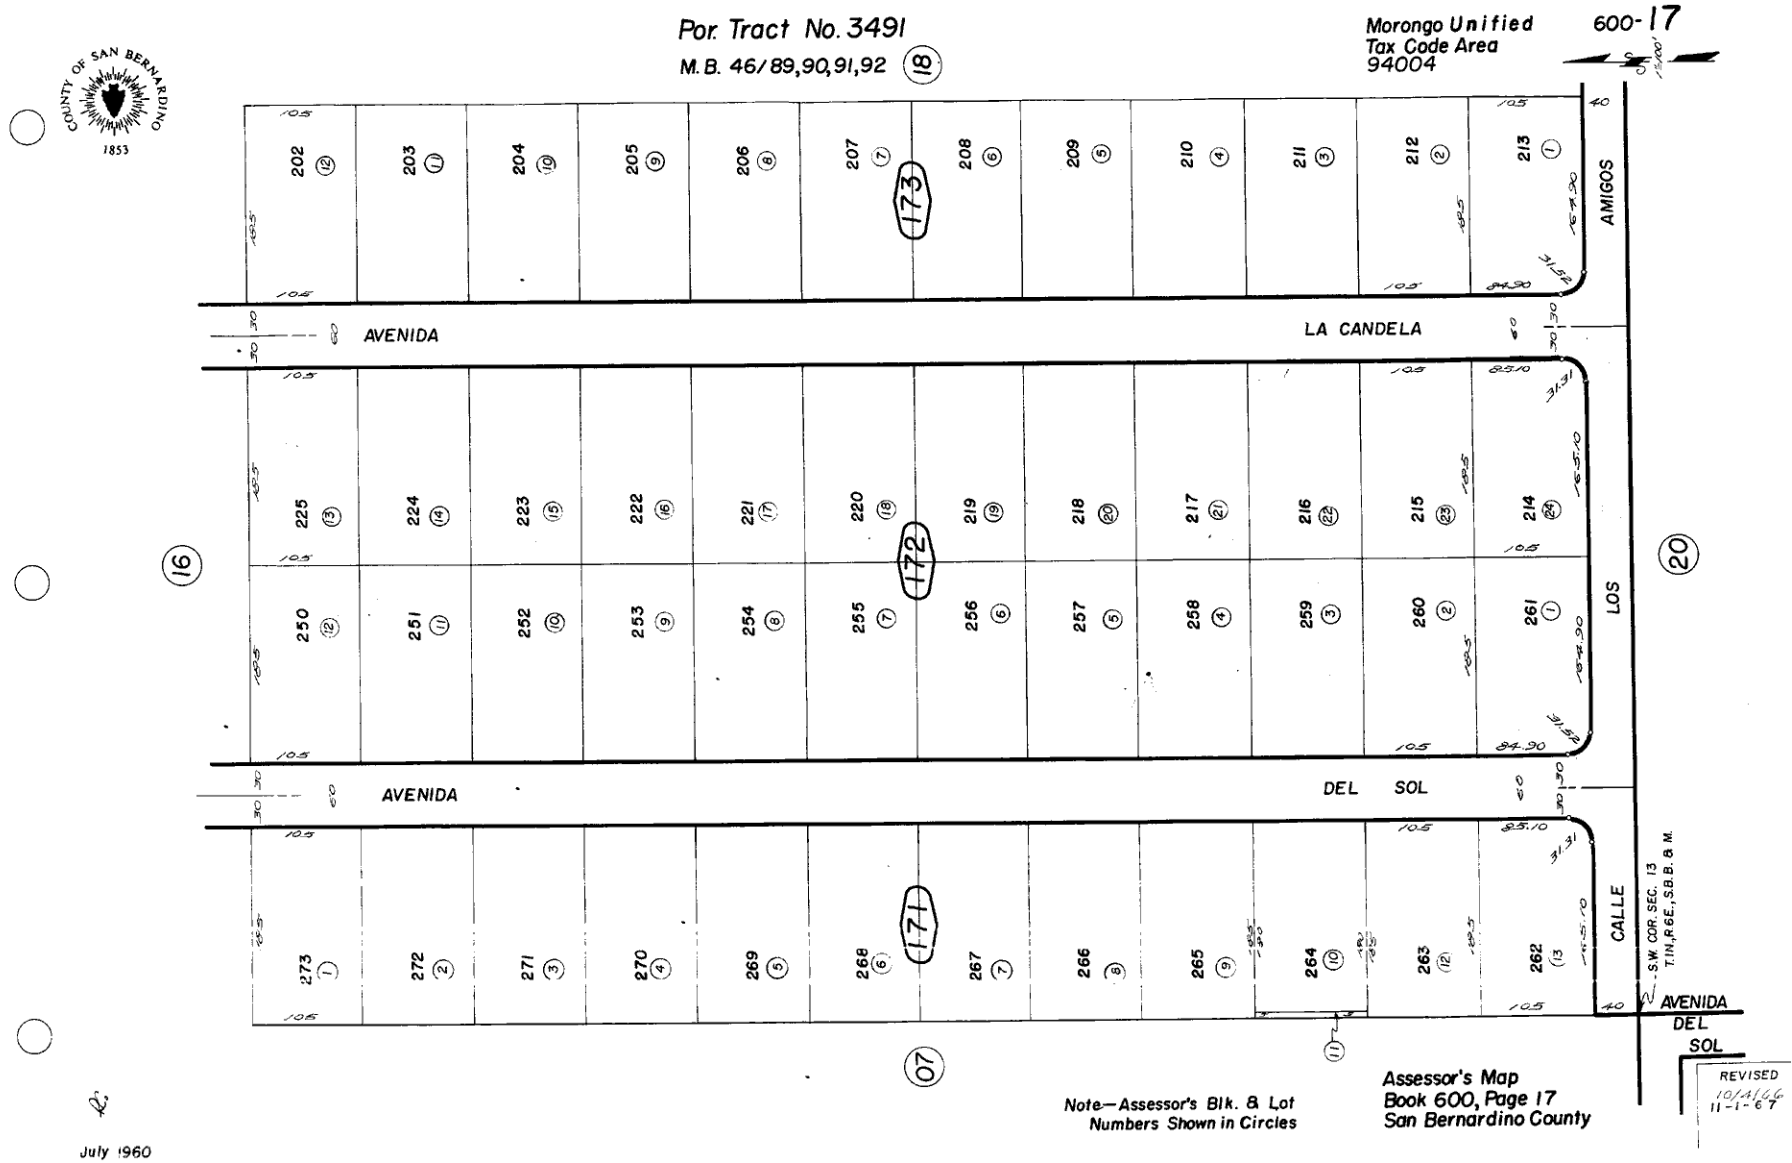

Por. Tract No. 3491
M.B. 46/89,90,91,92
18
Morongo Unified
Tax Code Area
94004
600-17
AVENIDA
LA CANDELA
AVENIDA
DEL SOL
AMIGOS
LOS
CALLE
AVENIDA
DEL
SOL
S.W. COR. SEC. 13
T.1N., R.6E., S.B.B. & M.
173
172
171
16
20
07
11
202 12
203 11
204 10
205 9
206 8
207 7
208 6
209 5
210 4
211 3
212 2
213 1
225 13
224 14
223 15
222 16
221 17
220 18
219 19
218 20
217 21
216 22
215 23
214 24
250 12
251 11
252 10
253 9
254 8
255 7
256 6
257 5
258 4
259 3
260 2
261 1
273 1
272 2
271 3
270 4
269 5
268 6
267 7
266 8
265 9
264 10
263 12
262 13
Note—Assessor's Blk. & Lot
Numbers Shown in Circles
Assessor's Map
Book 600, Page 17
San Bernardino County
REVISED
10/4/66
11-1-67
July 1960