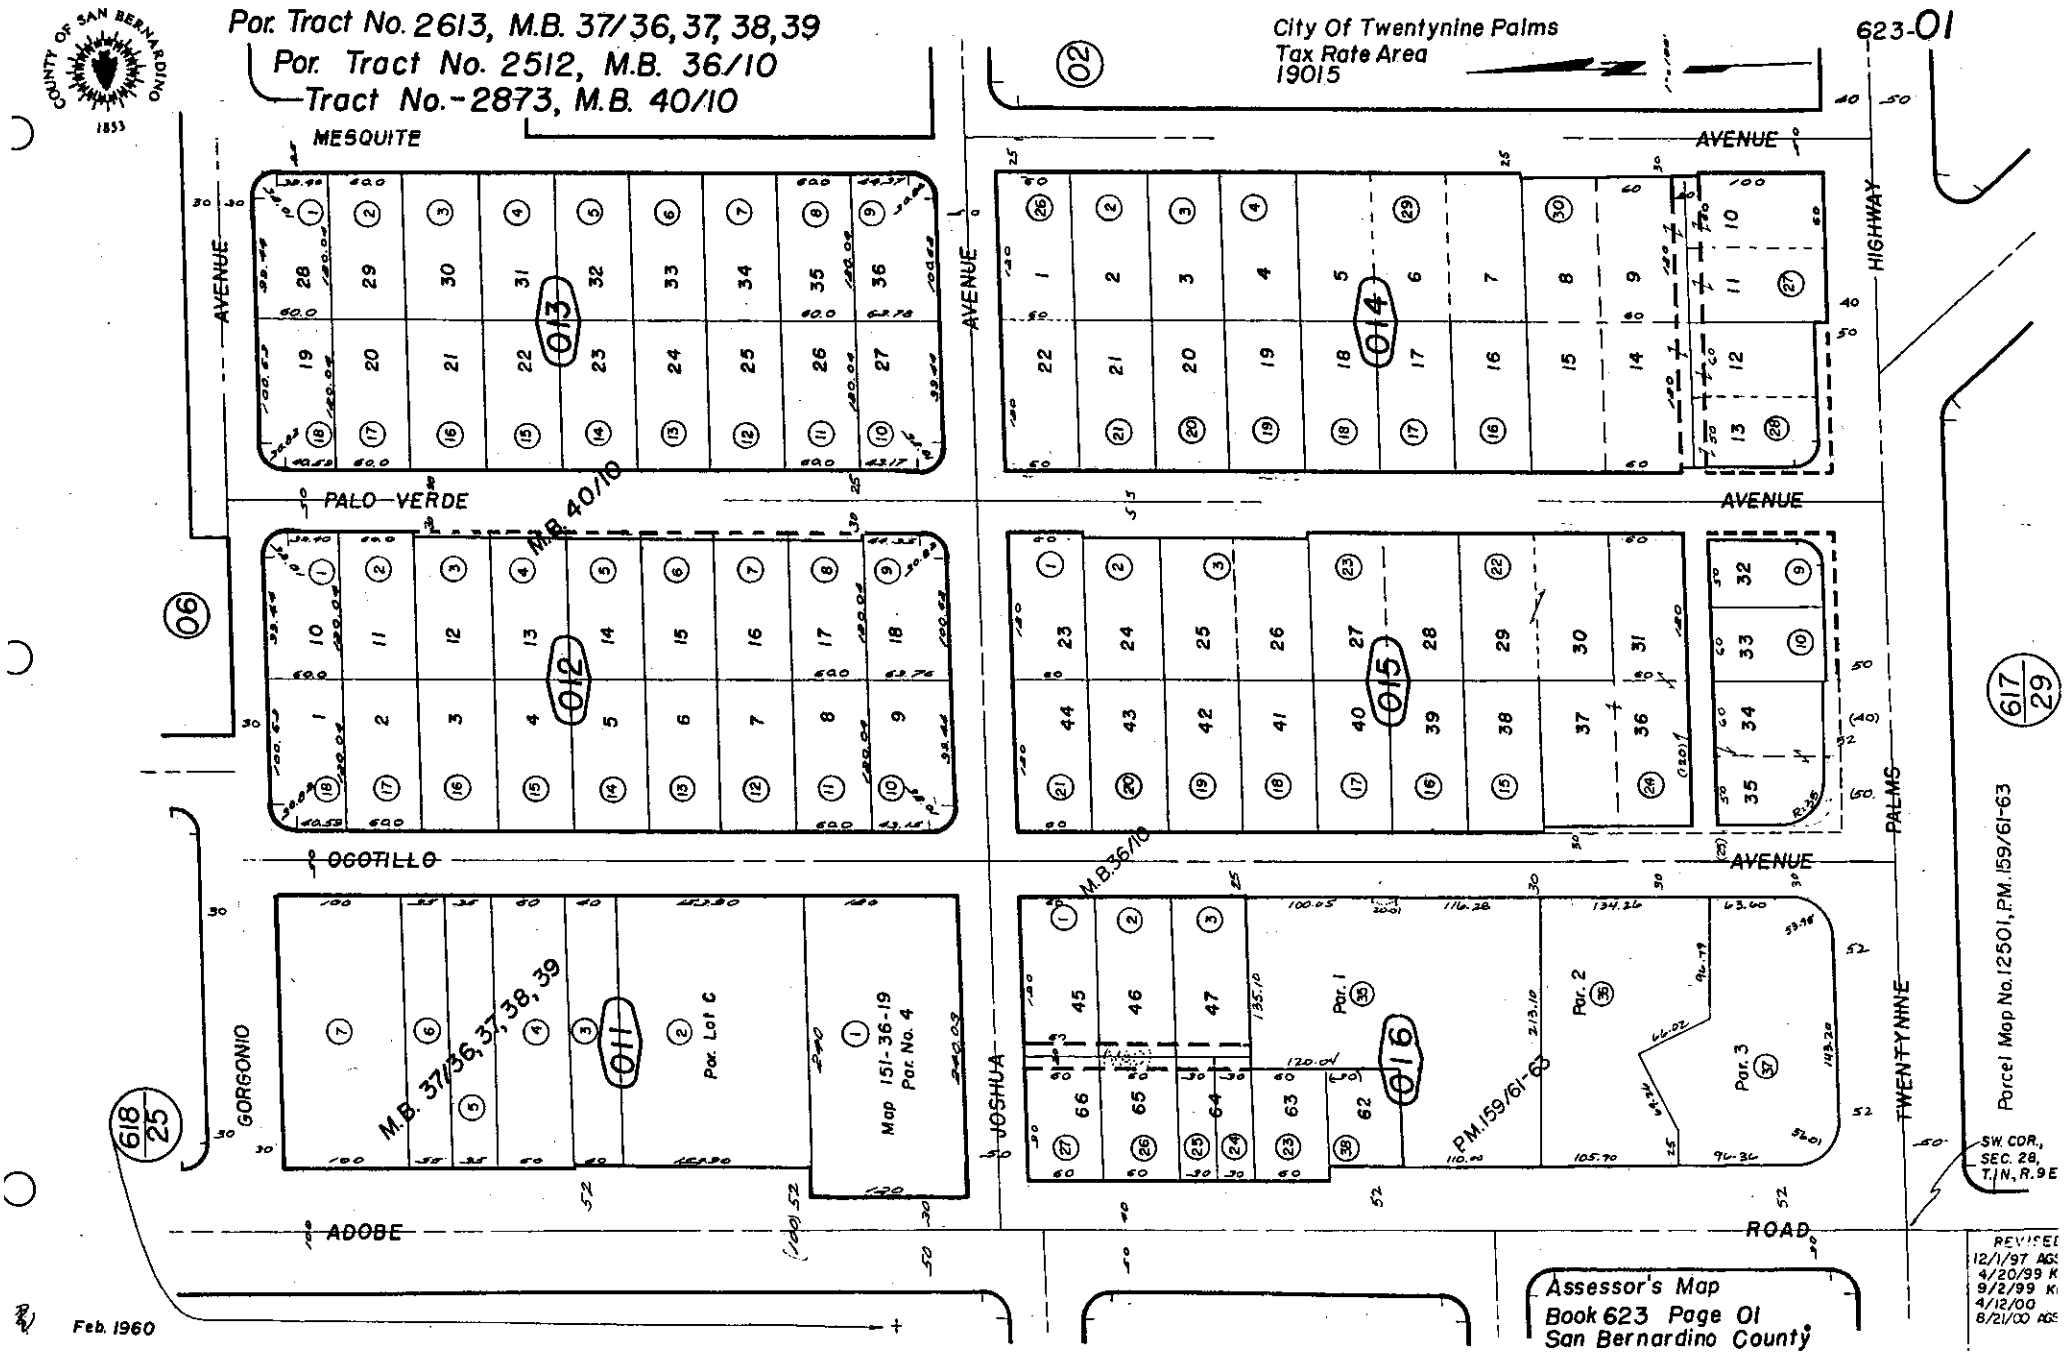
Por. Tract No. 2613, M.B. 37/36, 37, 38, 39
Por. Tract No. 2512, M.B. 36/10
Tract No.-2873, M.B. 40/10
City Of Twentynine Palms
Tax Rate Area
19015
623-01
MESQUITE
AVENUE
PALO-VERDE
OCOTILLO
ADOBE
ROAD
GORGONIO
JOSHUA
TWENTYNINE
PALMS
HIGHWAY
M.B. 40/10
M.B. 36/10
M.B. 37/36, 37, 38, 39
Por. Lot C
Map 151-36-19
Por. No. 4
Par. 1
Par. 2
Par. 3
P.M. 159/61-63
Parcel Map No. 12501, P.M. 159/61-63
SW. COR., SEC. 28, T.1N., R.9E.
Feb. 1960
Assessor's Map
Book 623 Page 01
San Bernardino County
REVISED
12/1/97 AGS
4/20/99 K
9/2/99 K
4/12/00
8/21/00 AGS