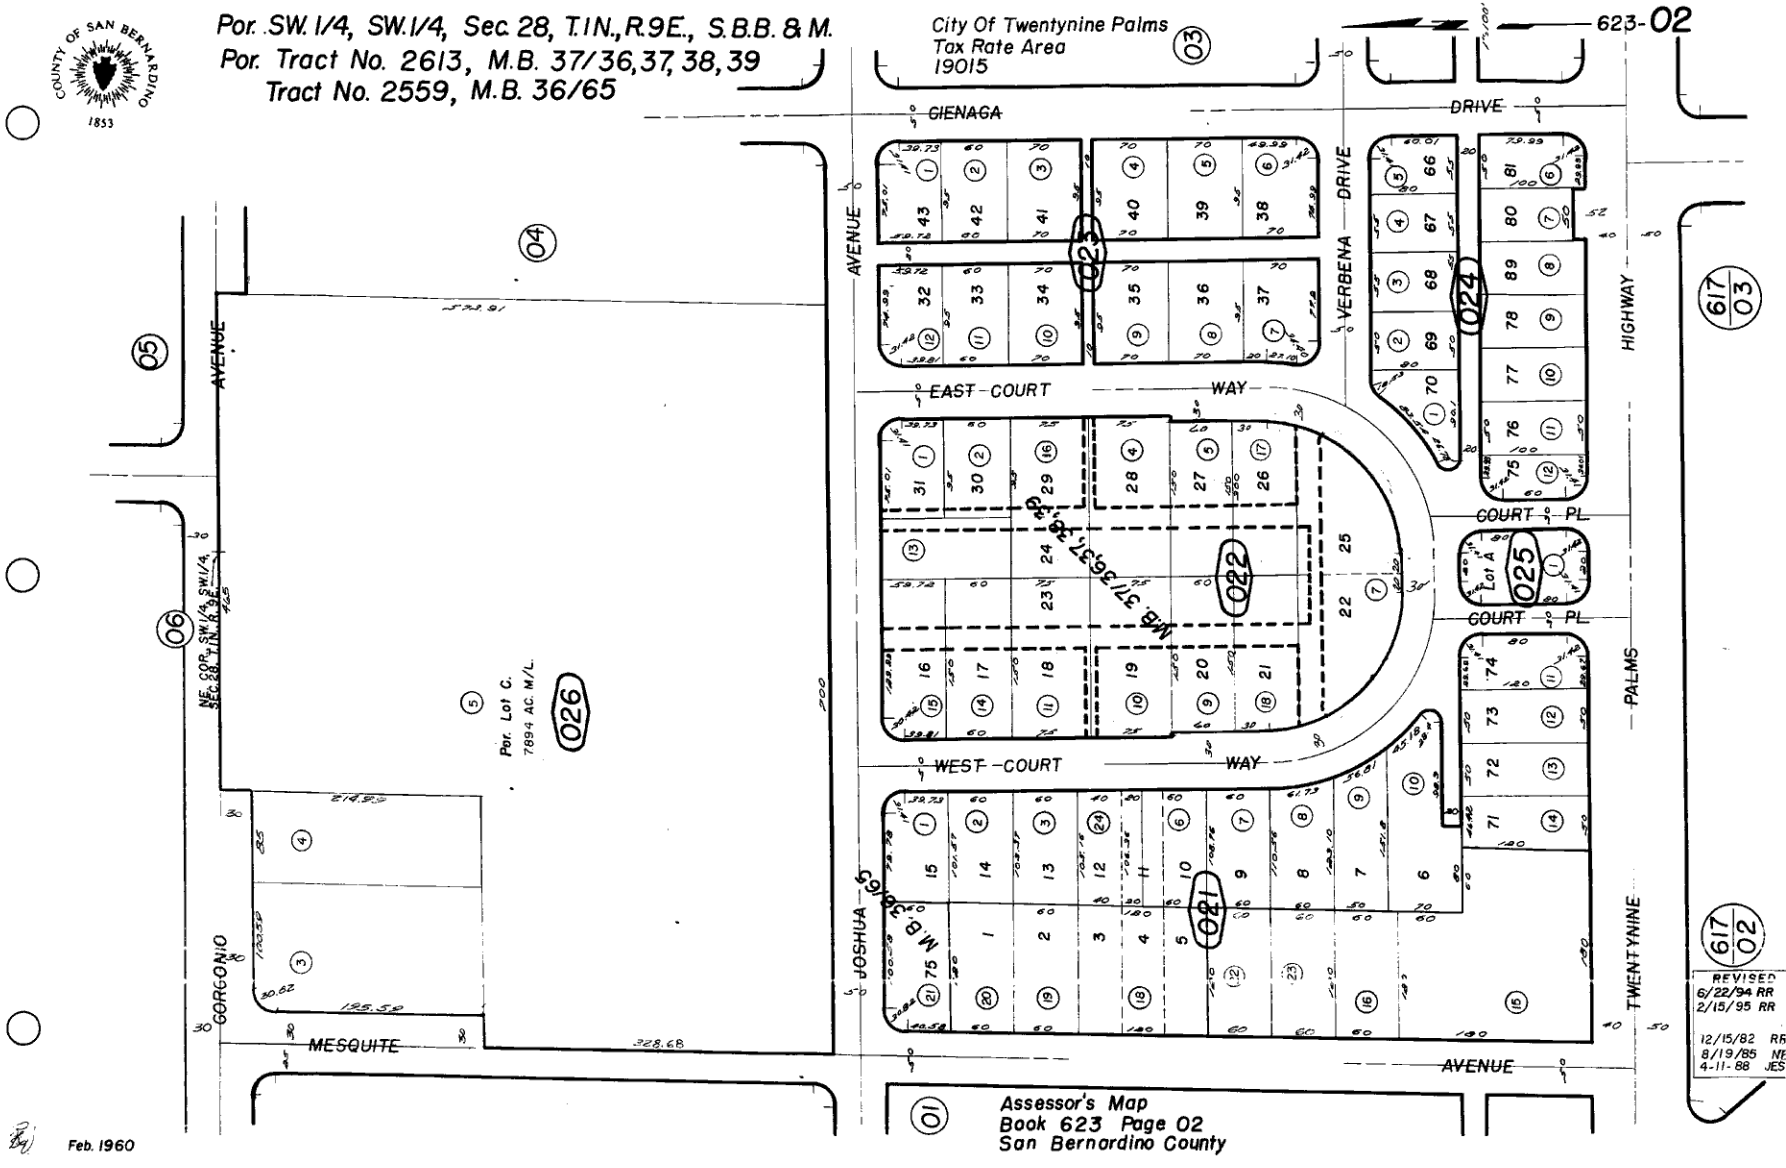

Por. SW. 1/4, SW. 1/4, Sec. 28, T.1N., R.9E., S.B.B. & M.
Por. Tract No. 2613, M.B. 37/36,37,38,39
Tract No. 2559, M.B. 36/65
City Of Twentynine Palms
Tax Rate Area
19015
623-02
GIENAGA
DRIVE
VERBENA DRIVE
HIGHWAY
EAST COURT
WAY
COURT PL
COURT PL
WEST COURT
WAY
JOSHUA AVENUE
TWENTYNINE PALMS
GORGONIO AVENUE
MESQUITE
AVENUE
Por. Lot C.
7894 AC. M/L.
M.B. 37/36,37,38,39
M.B. 36/65
Lot A
NE. COR. SW.1/4, SW.1/4, SEC. 28, T.1N., R.9E.
REVISED
6/22/94 RR
2/15/95 RR
12/15/82 RR
8/19/85 NE
4-11-88 JES
Assessor's Map
Book 623 Page 02
San Bernardino County
Feb. 1960