THIS MAP IS FOR THE PURPOSE OF AD VALOREM TAXATION ONLY.

Ptn. S.W.1/4 Sec. 36, T.2 S., R.9 W., S.B.M.

Chino Outside
Tax Rate Area
61004

1000 - 08

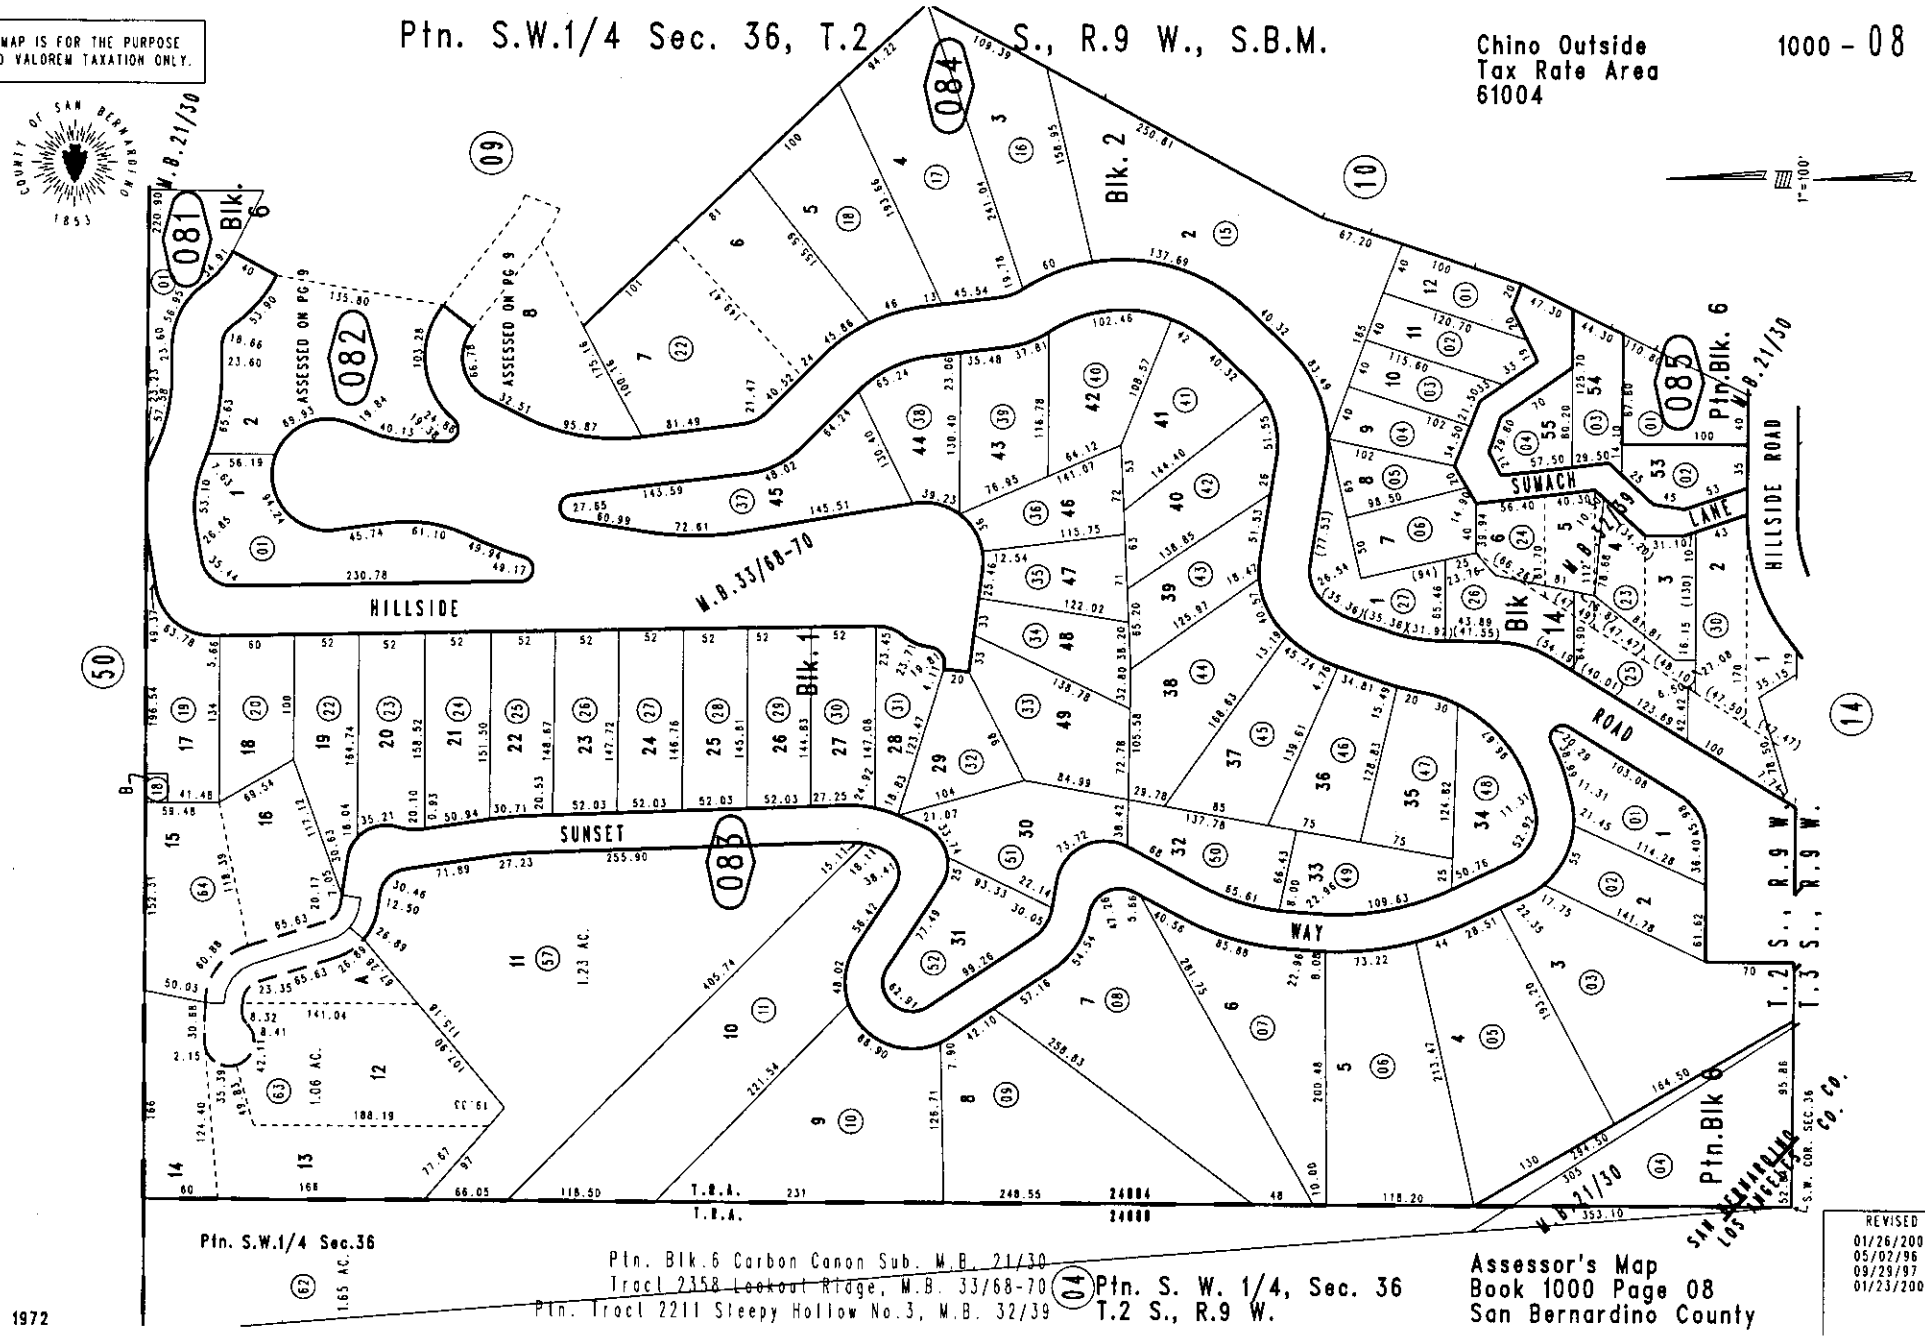

Ptn. S.W.1/4 Sec.36

Ptn. Blk.6 Carbon Canon Sub. M.B. 21/30
Tract 2358 Lookout Ridge, M.B. 33/68-70
Ptn. Tract 2211 Sleepy Hollow No.3, M.B. 32/39

Ptn. S. W. 1/4, Sec. 36
T.2 S., R.9 W.

Assessor's Map
Book 1000 Page 08
San Bernardino County

REVISED
01/26/2004 RLU
05/02/96 PE
09/29/97 PE
01/23/2004 RLU

MAR. 1972