THIS MAP IS FOR THE PURPOSE OF AD VALOREM TAXATION ONLY.

COUNTY OF SAN BERNARDINO 1853

Ptn. Tract No. 8984, M.B. 126/44-46

City of Chino Hills
Tax Rate Area
24022, 24028
24041, 24046

1025 - 03

1" = 100'

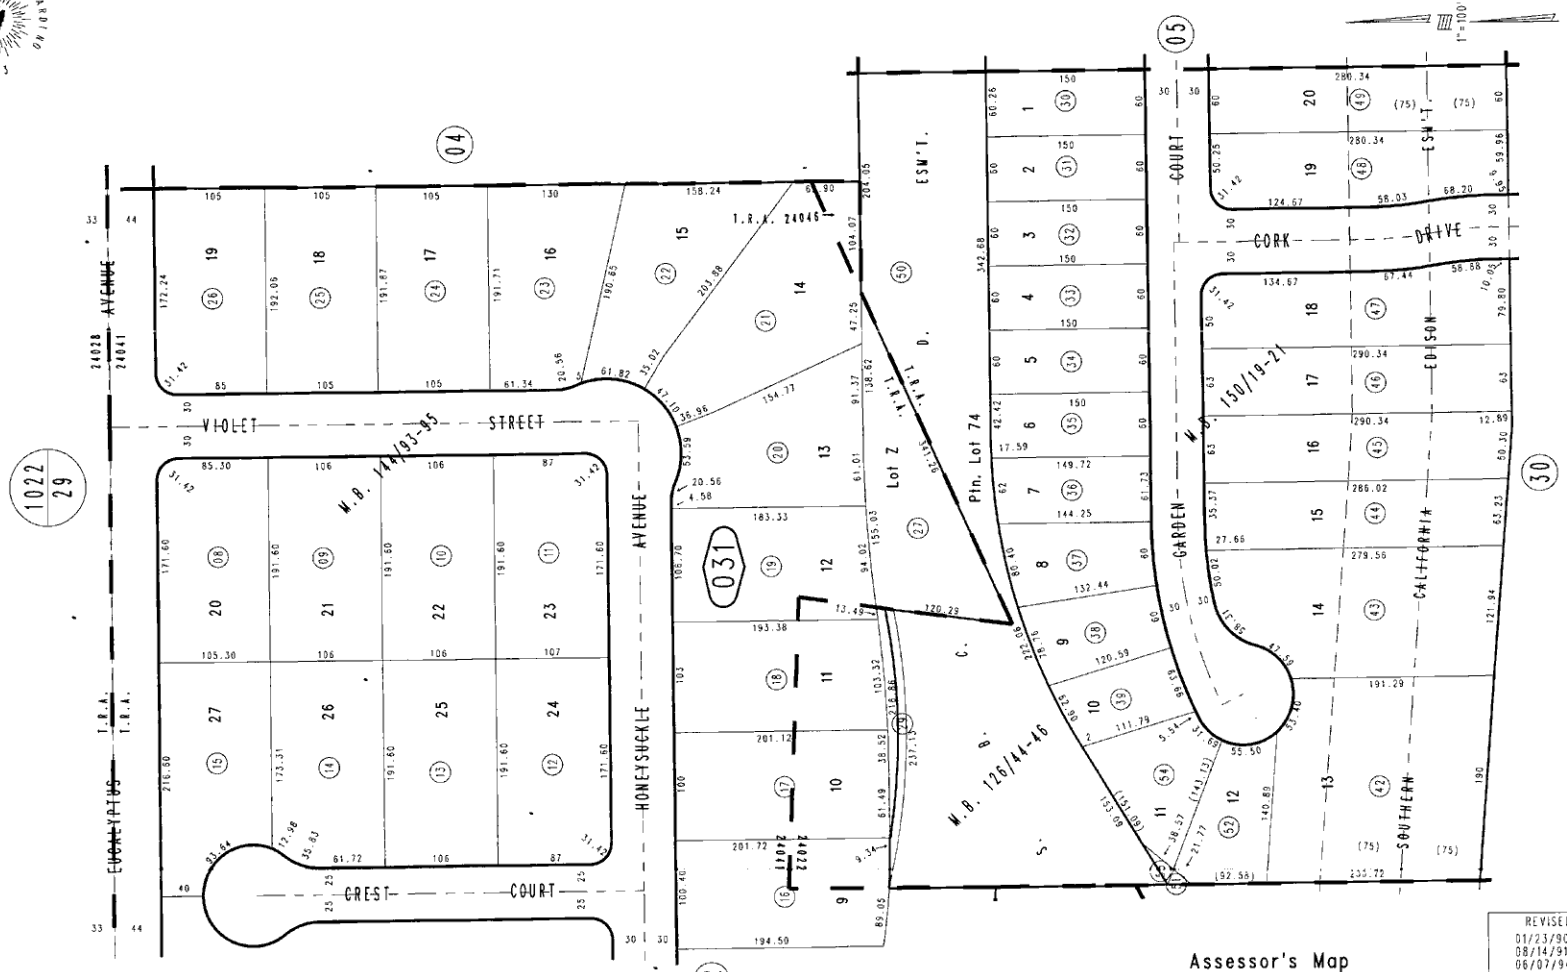

Ptn. Tract No. 9494, M.B. 150/19-21
Ptn. Tract No. 9679, M.B. 144/93-95

Ptn. N. W. 1/4, Sec. 21
T.2 S., R.8 W.

Assessor's Map
Book 1025 Page 03
San Bernardino County

REVISED
01/23/90 JAJ
08/14/91 AL
06/07/94 PE
02/28/95 PE
12/18/96 PE

JUNE 1972