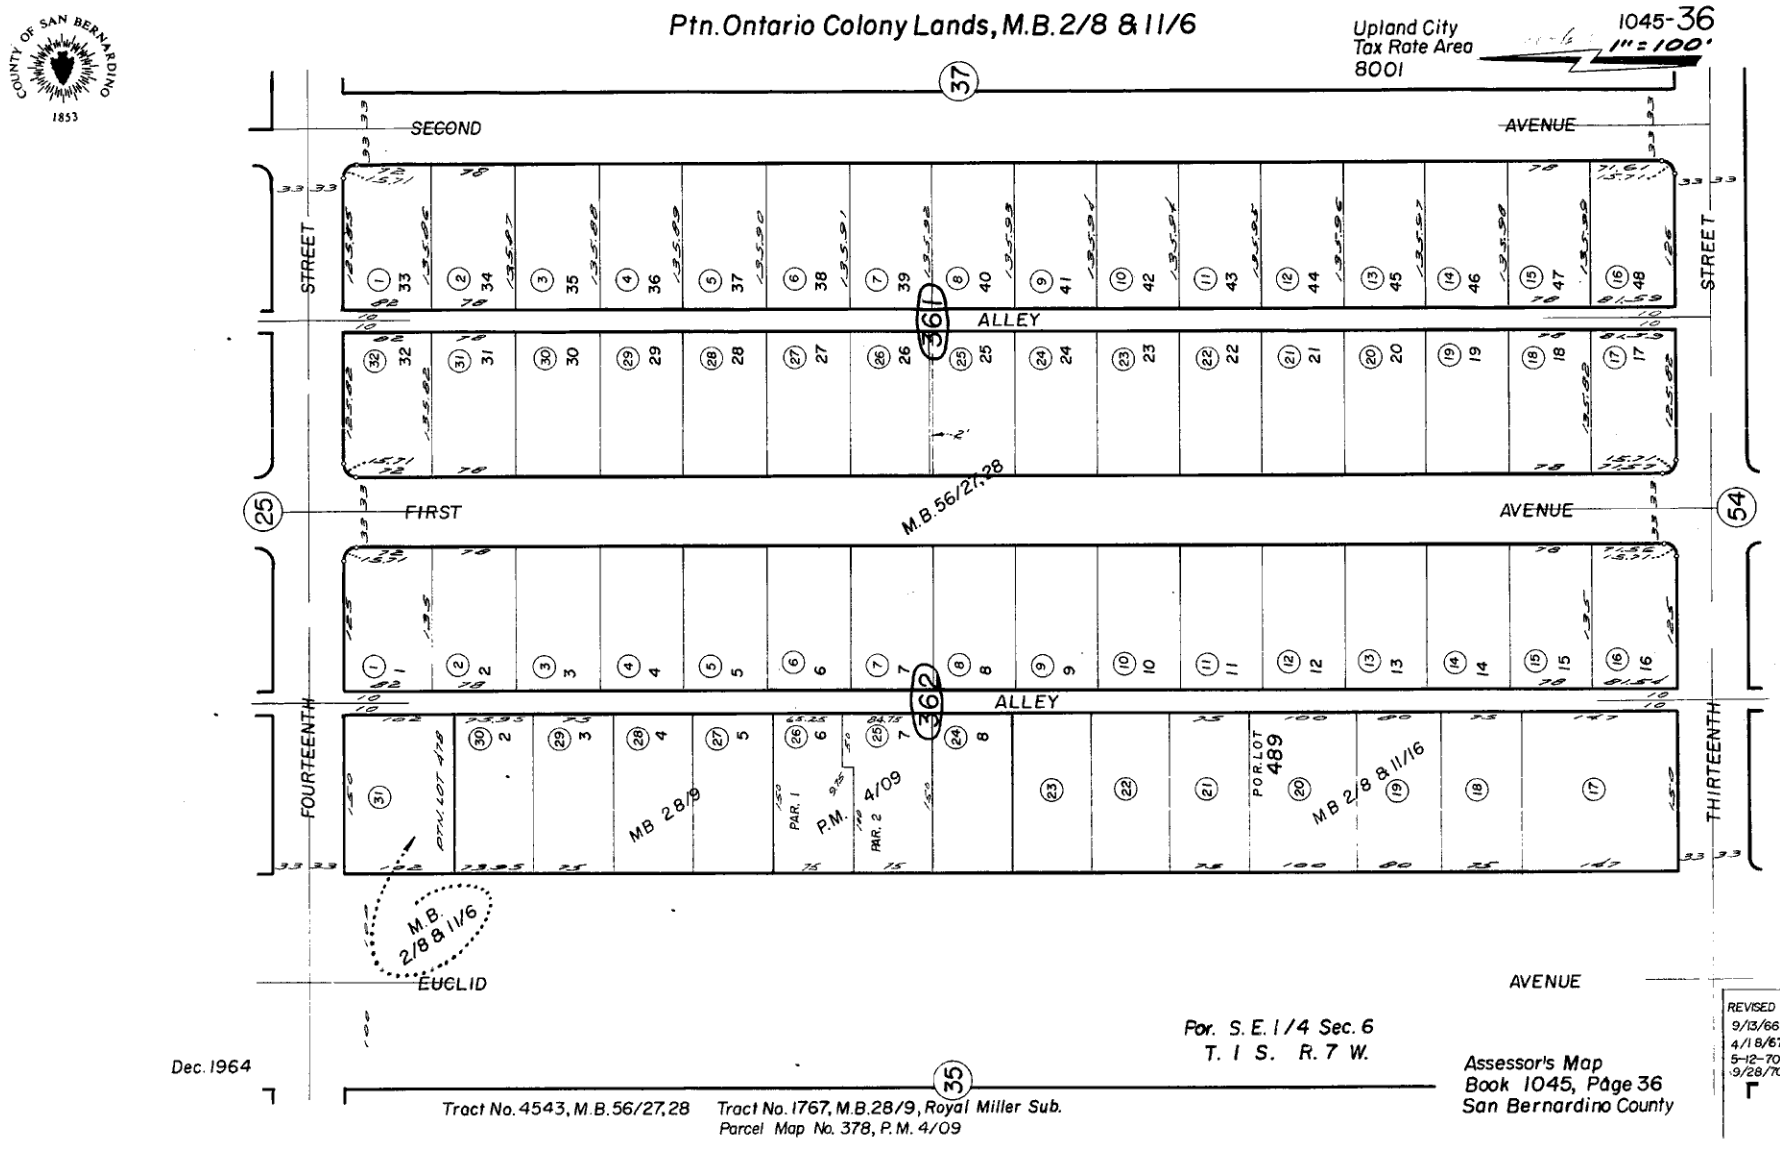

Ptn. Ontario Colony Lands, M.B. 2/8 & 11/6
Upland City
Tax Rate Area
8001
1045-36
1" = 100'
SECOND
AVENUE
STREET
ALLEY
FIRST
AVENUE
ALLEY
EUCLID
AVENUE
FOURTEENTH
THIRTEENTH
M.B. 56/27,28
MB 28/9
PAR. 1
P.M. 4/09
PAR. 2
PTN. LOT 478
POR. LOT 489
MB 2/8 & 11/16
M.B. 2/8 & 11/6
Dec. 1964
Tract No. 4543, M.B. 56/27,28
Tract No. 1767, M.B. 28/9, Royal Miller Sub.
Parcel Map No. 378, P.M. 4/09
Por. S.E. 1/4 Sec. 6
T. 1 S. R. 7 W.
Assessor's Map
Book 1045, Page 36
San Bernardino County
REVISED
9/13/66
4/18/67
5-12-70
9/28/70