COUNTY OF SAN BERNARDINO 1853

Por. Town of Ontario.

M.B.-9/43.

04

Ontario City
Tax Rate Area
4000

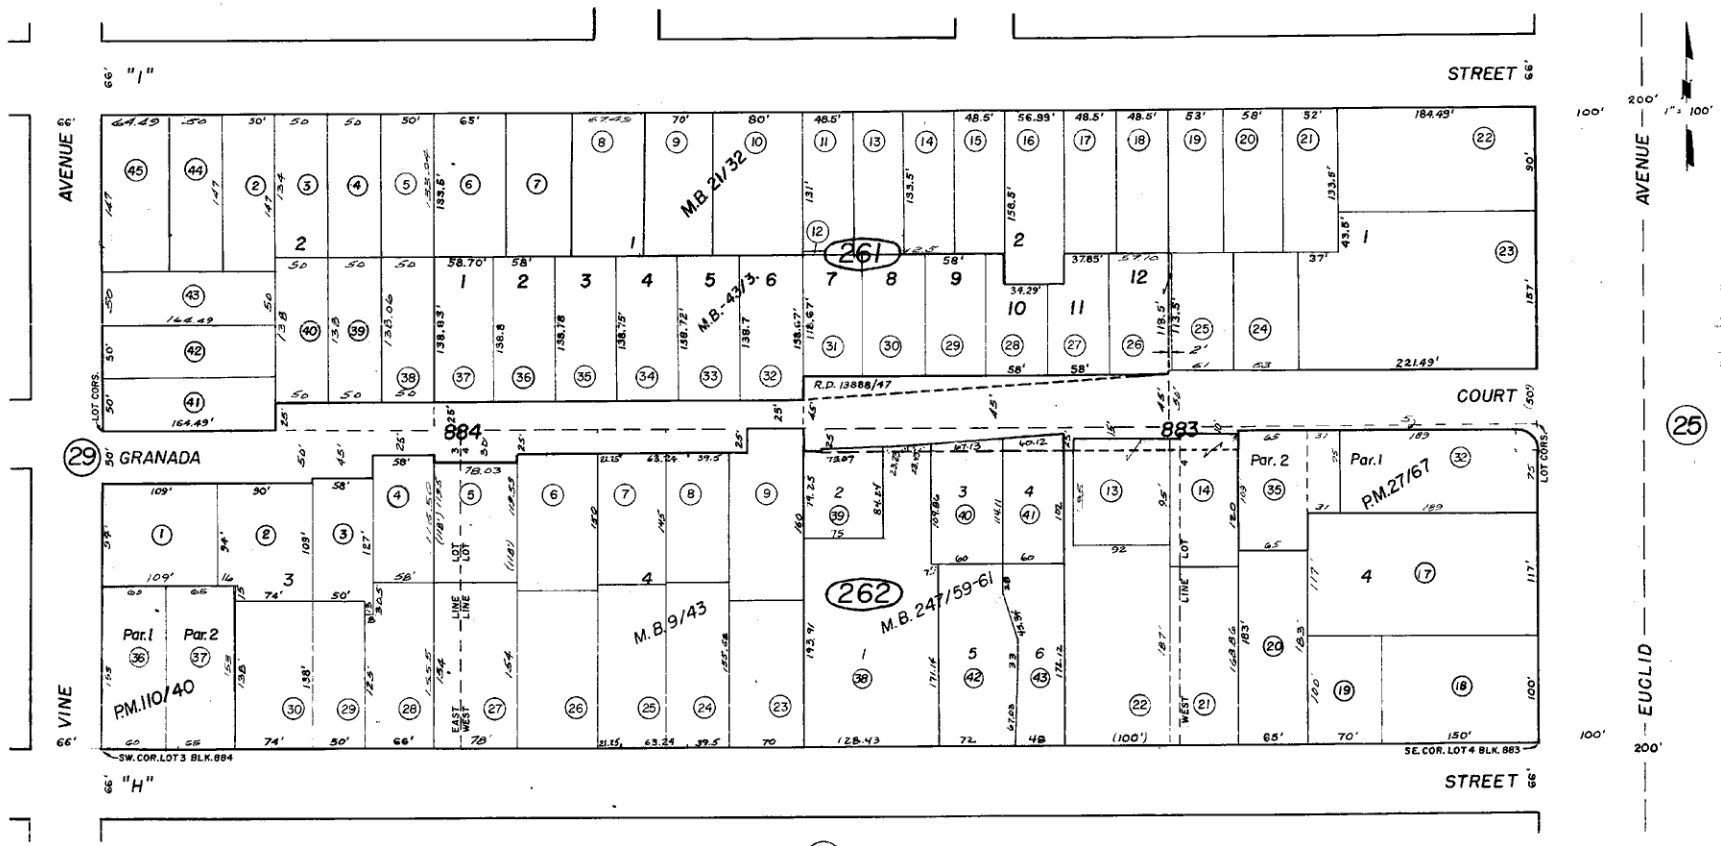

Tract No. 14972, M.B. 247/59-61
Parcel Map No. 9961, P.M. 110/40
Tract No. 3229 - M.B. 43/3
Re-Sub. Lots 1, 2, Blk. 883 & Lots 1, 2, Blk. 884, Town Of Ontario. M.B. 21/32
Parcel Map No. 3048, P.M. 27/67

Por. N.1/2, Sec. 19
T. 1S., R. 7W.

Assessor's Map
Book 1048, Page 26
San Bernardino County

REVISED	
4/1/92	CC
6/8/92	RR
4/21/93	RM
3/20/86	KB
2/2/87	AGS

Sept. 1948.