THIS MAP IS FOR THE PURPOSE OF AD VALOREM TAXATION ONLY.

COUNTY OF SAN BERNARDINO 1853

Ptn. Tract No. 10725, M.B. 192/14-17

City of Highland
Tax Rate Area
18001

1201 - 37

1"=100'

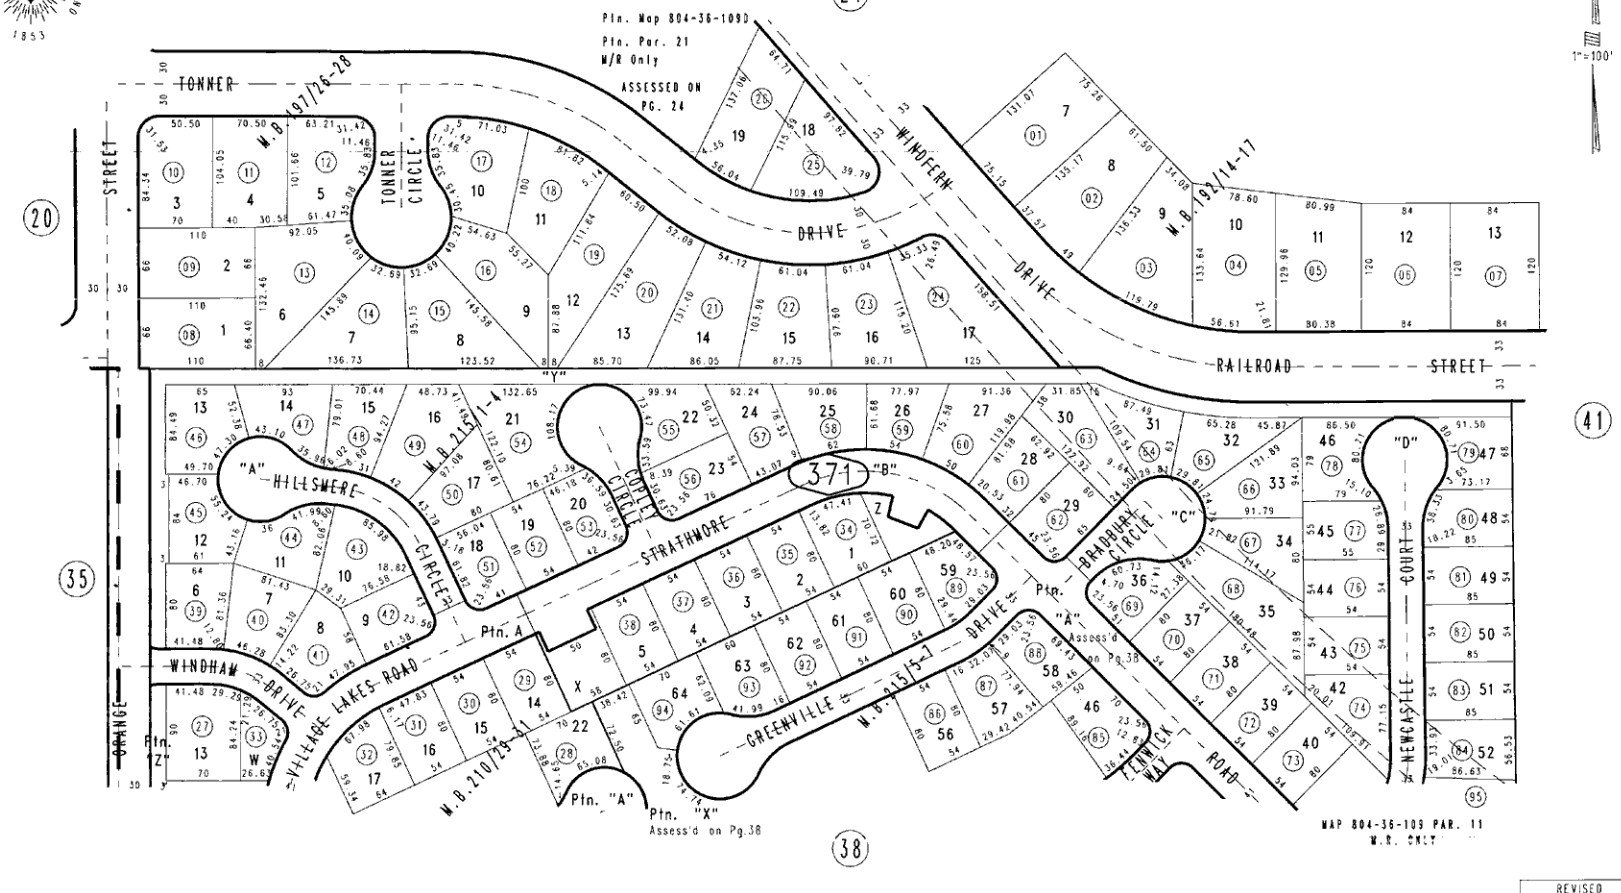

Ptn. Tract No. 11613-3, M.B. 215/5-7
Ptn. Tract No. 11613, M.B. 215/1-4
Ptn. Tract No. 11613-2, M.B. 210/29-31
Ptn. Tract No. 12620-1, M.B. 197/26-28

Ptn. N.E.1/4, Sec. 3
T.1S., R.3W.

Assessor's Map
Book 1201 Page 37
San Bernardino County

REVISED
10-04-96 AL

OCTOBER 1996