THIS MAP IS FOR THE PURPOSE OF AD VALOREM TAXATION ONLY.

N.1/2, S.E.1/4, Fractional Sec. 27, T.4 N., R.7 W., S.B.M.

Snowline Joint Unified 3036-23
Tax Rate Area
101014

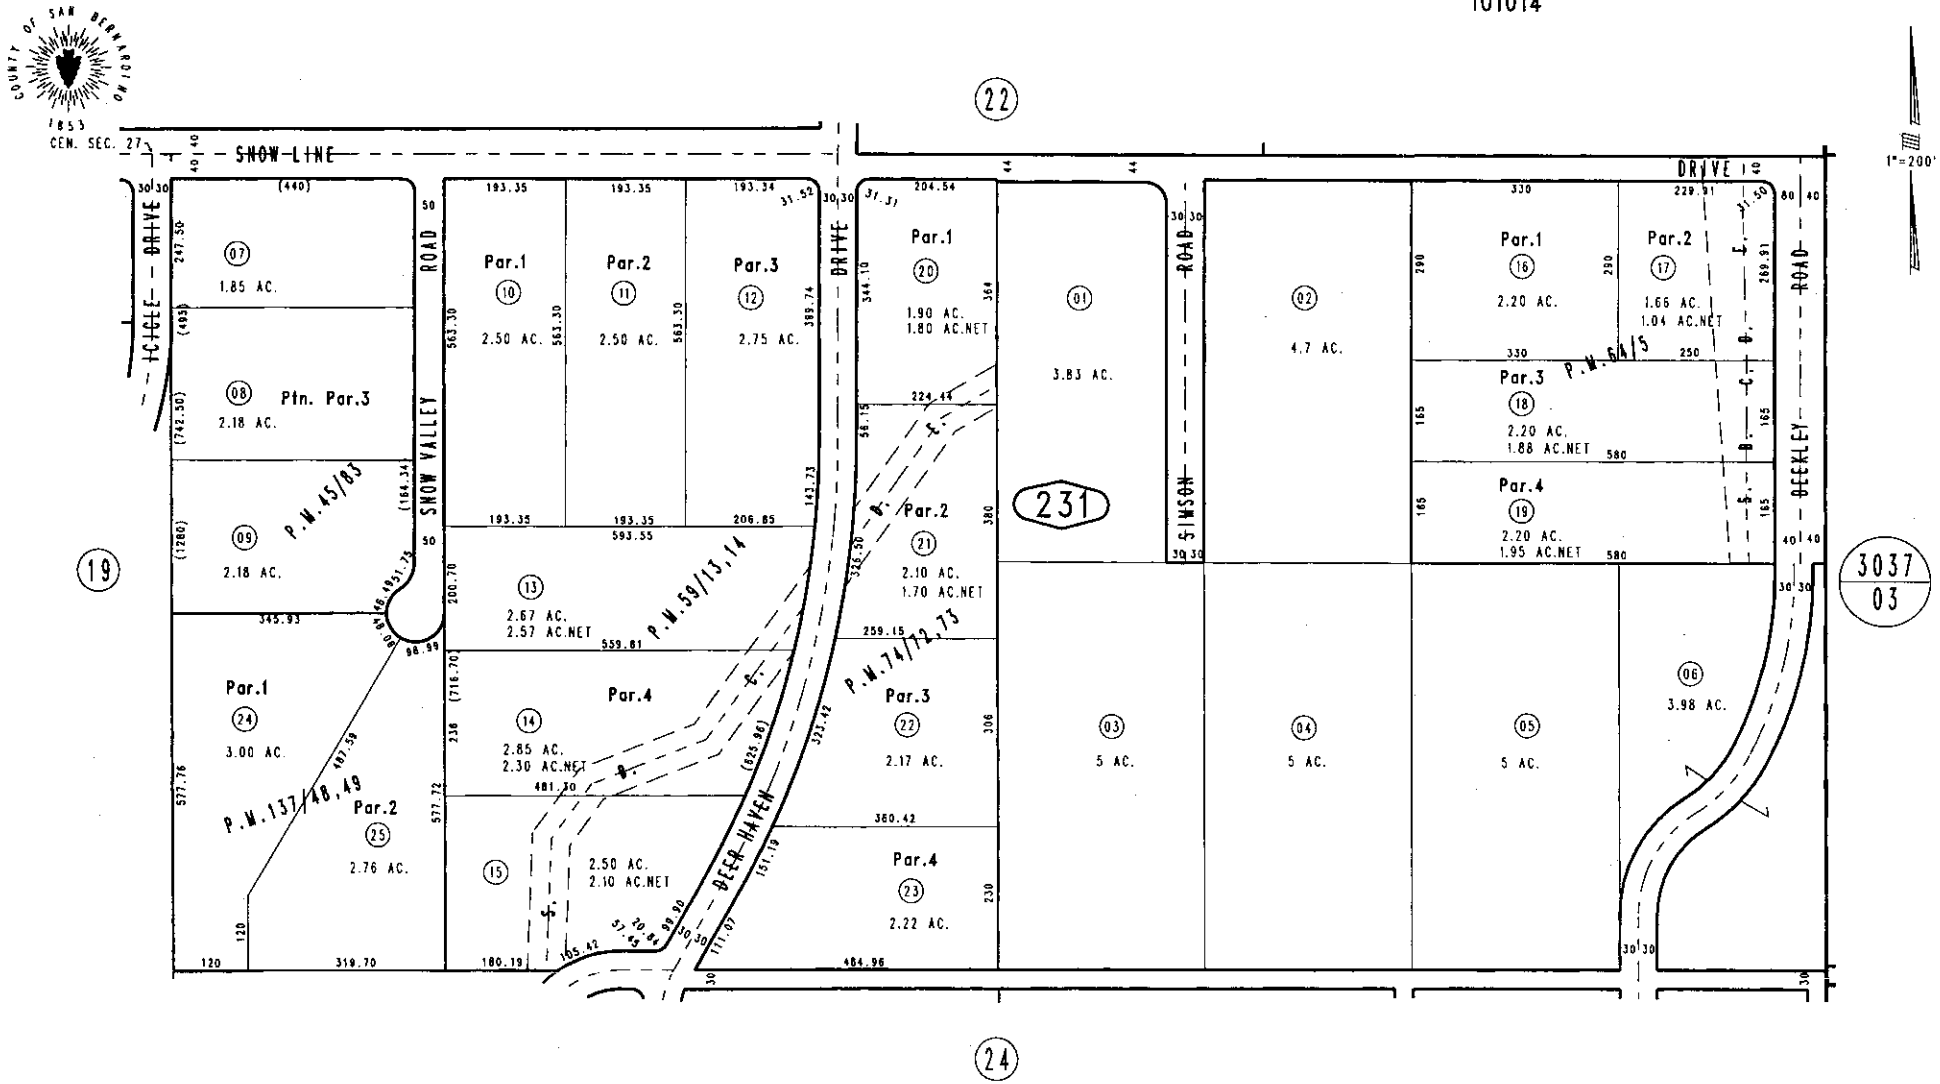

Ptn. Parcel Map No. 4845, P.M. 45/83
Parcel Map No. 5840, P.M. 59/13,14
Parcel Map No. 6288, P.M. 64/5
Parcel Map No. 5841, P.M. 74/72,73
Parcel Map No. 11937, P.M. 137/48,49

Ptn. S.E.1/4, Sec. 27
T.4 N., R.7 W.

Assessor's Map
Book 3036 Page 23
San Bernardino County

REVISED
02/05/96 PE
08/25/97 BLB
05/03/01 KMP
02/07/2002 RM

Feb. 1996