THIS MAP IS FOR THE PURPOSE OF AD VALOREM TAXATION ONLY.

COUNTY OF SAN BERNARDINO 1853

Ptn. Parcel Map No. 6038, P.M. 61/24,25

Snowline Joint Unified 3037- 23
Tax Rate Area
101010

1"=200'

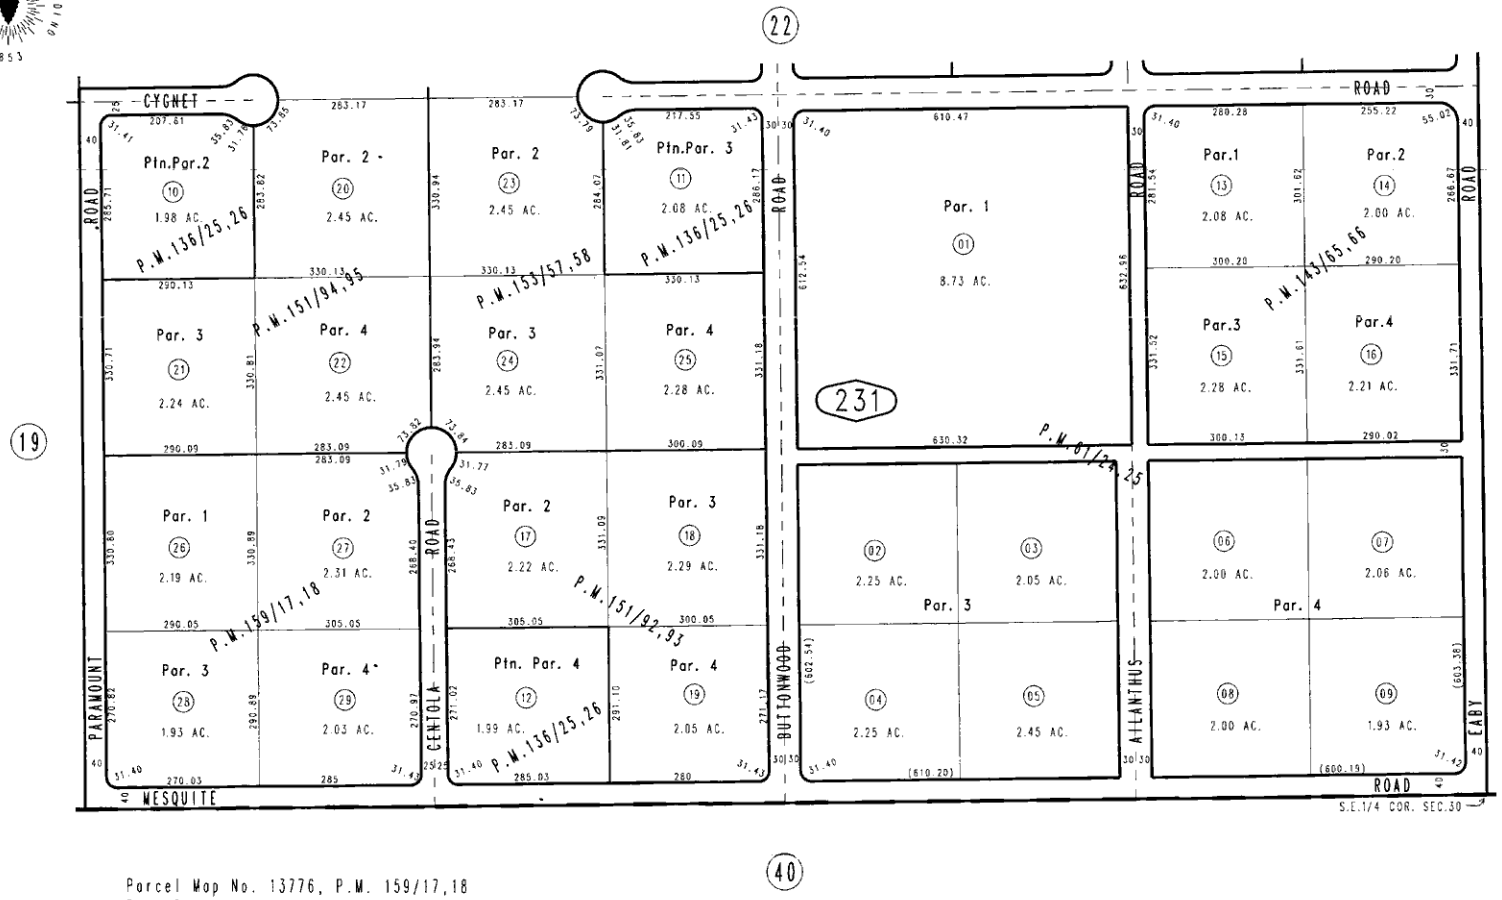

Parcel Map No. 13776, P.M. 159/17,18
Ptn. Parcel Map No. 12490, P.M. 153/57,58
Ptn. Parcel Map No. 12491, P.M. 151/94,95
Ptn. Parcel Map No. 12489, P.M. 151/92,93
Parcel Map No. 12384, P.M. 143/65,66
Ptn. Parcel Map No. 11906, P.M. 136/25,26

Ptn. S.E.1/4, Sec. 30
T.4 N., R.6 W.

Assessor's Map
Book 3037 Page 23
San Bernardino County

REVISED
02/18/97 PE

Feb. 1997