THIS MAP IS FOR THE PURPOSE OF AD VALOREM TAXATION ONLY.

COUNTY OF SAN BERNARDINO 1853

N.1/2 S.W.1/4 Sec. 27, T.4N., R.5W., S.B.M.

City of Hesperia
Hesperia
Tax Rate Area
20068,79039

3039-37

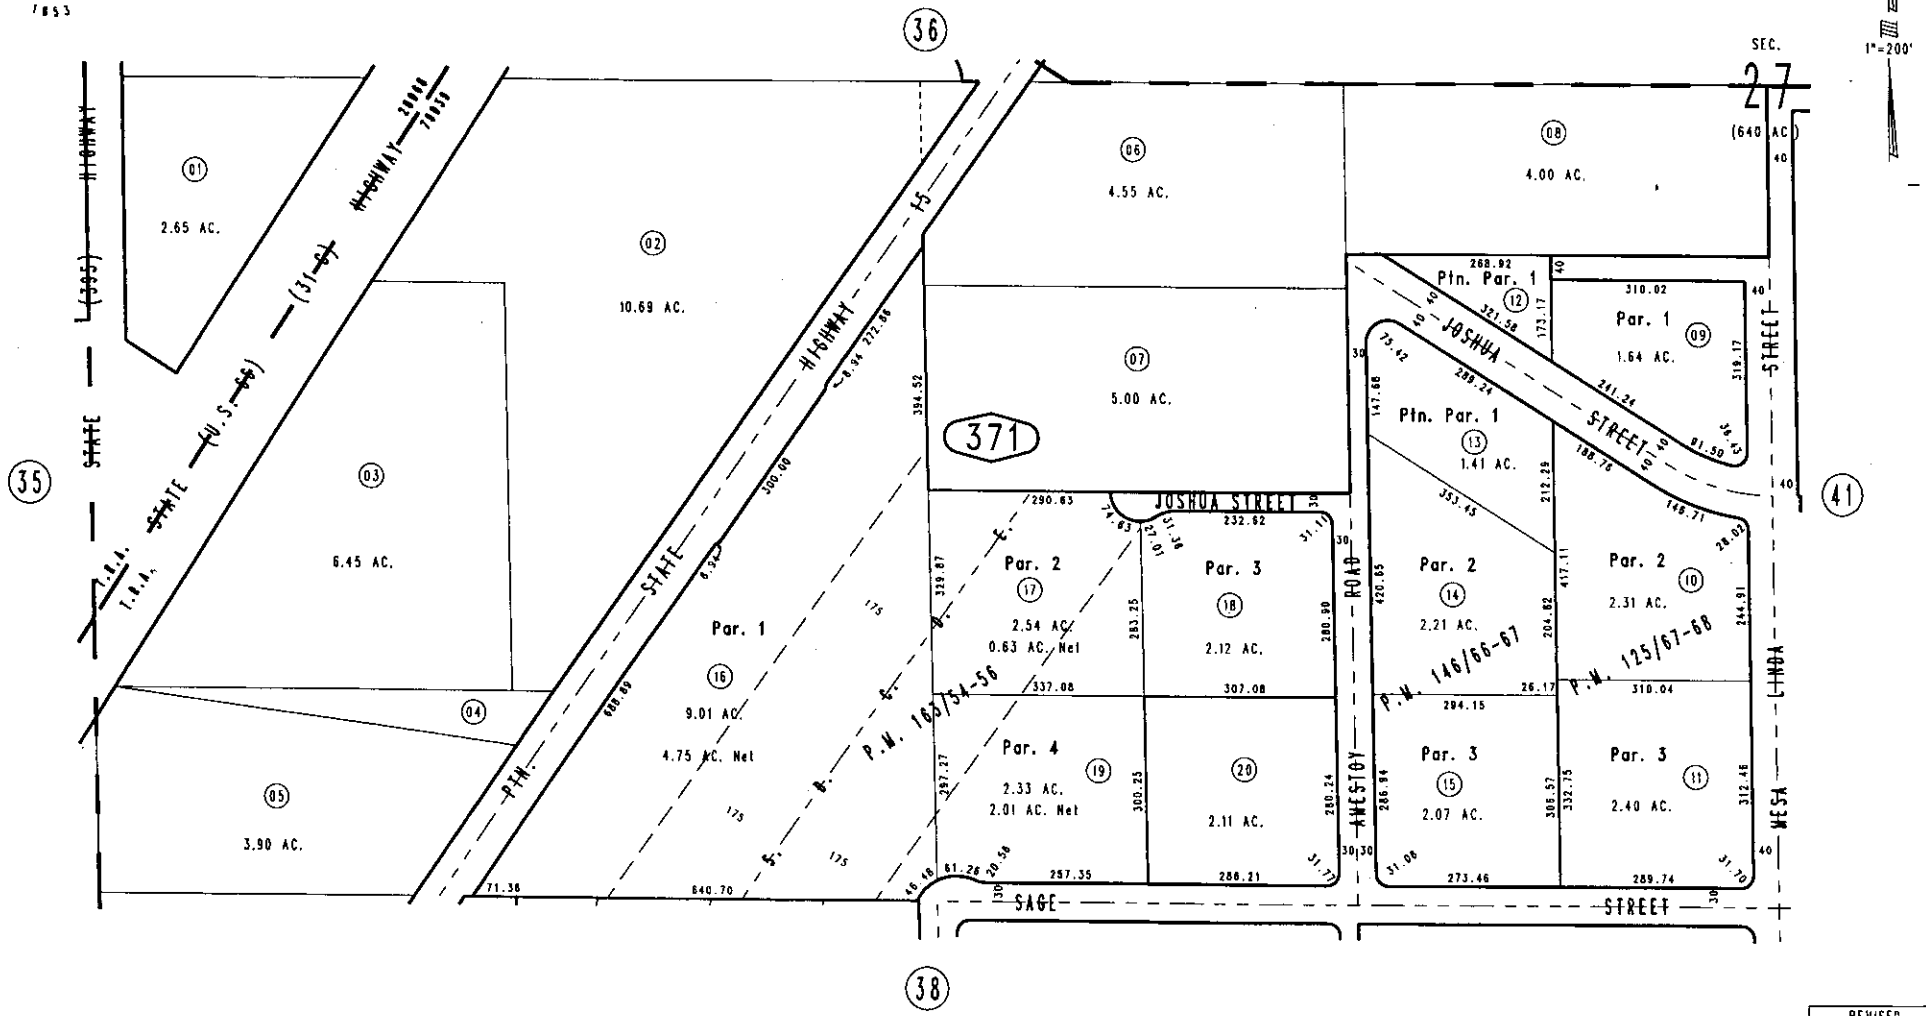

Parcel Map No. 13453, P.M. 163/54-56
Parcel Map No. 12761, P.M. 146/66-67
Parcel Map No. 11182, P.M. 125/67-68

JULY 1996

Ptn. S.W.1/4, Sec. 27
T.4N., R.5W.

Assessor's Map
Book 3039 Page 37
San Bernardino County

REVISED
05/10/2000 PE
11/27/2001 KMP
08/30/2002 RM