THIS MAP IS FOR THE PURPOSE OF AD VALOREM TAXATION ONLY.

S.1/2 N.E.1/4 Sec. 27, T.4N., R.5W., S.B.M.

City of Hesperia
Hesperia
Tax Rate Area
20050,79039

3039 - 40

1" = 200'

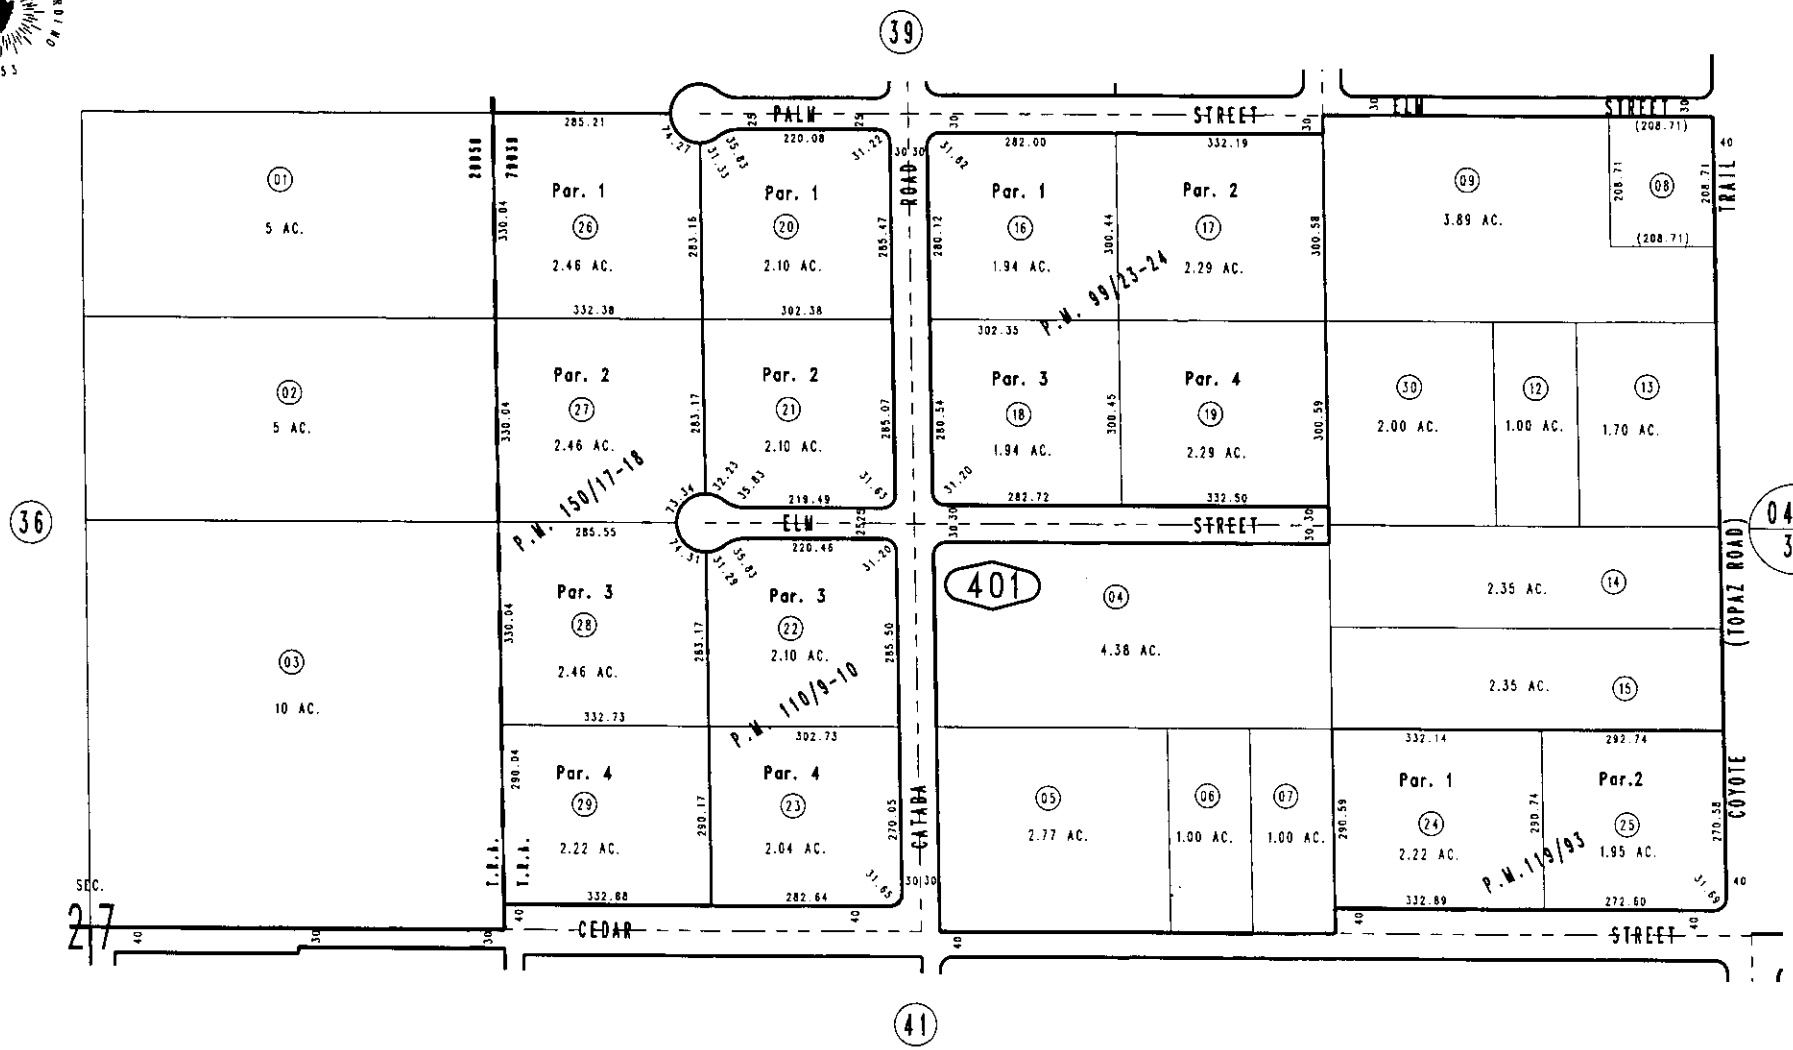

Parcel Map NO. 12488, P.M. 150/17-18
Parcel Map No. 10803, P.M. 119/93
Parcel Map No. 10059, P.M. 110/9-10
Parcel Map No. 9357, P.M. 99/23-24

JULY 1996

Ptn. N.E.1/4, Sec. 27
T.4N., R.5W.

Assessor's Map
Book 3039 Page 40
San Bernardino County

REVISED
04/25/97 PE
10/10/2003 RM
01/15/2004 RLI