THIS MAP IS FOR THE PURPOSE OF AD VALOREM TAXATION ONLY.

COUNTY OF SAN BERNARDINO 1853

N.1/2, N.E.1/4, Sec. 15, T.4 N., R.6 W., S.B.M.

Snowline Joint Unif. 3065 - 13
Tax Rate Area
101010

1"=200'

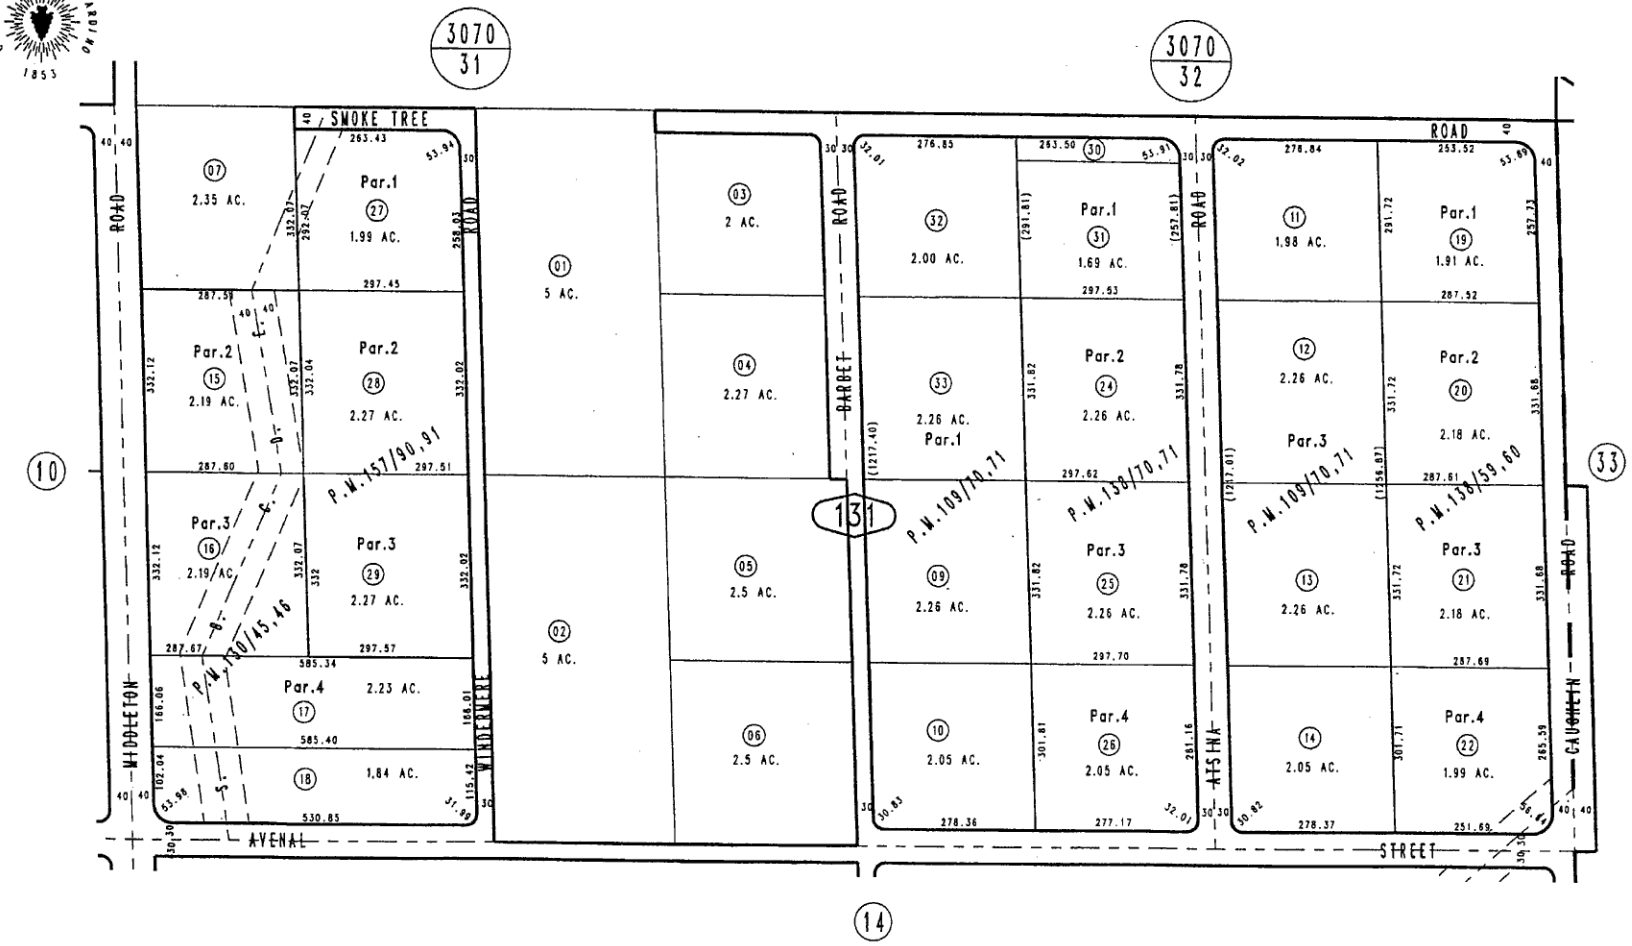

Pln.Parcel Map No. 9727, P.M.109/70,71
Parcel Map No. 12191, P.M.138/59,60
Parcel Map No. 12190, P.M.138/70,71
Pln. Parcel Map No. 11332, P.M.130/45,46
Parcel Map No. 12645, P.M.157/90,91

Ptn. N.E.1/4, Sec. 15
T.4 N., R.6 W.

Assessor's Map
Book 3065 Page 13
San Bernardino County

REVISED
05/17/94 PE
03/28/95 PE
06/22/2000 PE

May1994