THIS MAP IS FOR THE PURPOSE OF AD VALOREM TAXATION ONLY.

COUNTY OF SAN BERNARDINO 1853

Ptn. E.1/2, S.W.1/4, Sec. 23, T.4 N., R.7 W., S.B.M.

Snowline Joint Unified 3066 - 20
Tax Rate Area
101002, 101059

1" = 200'

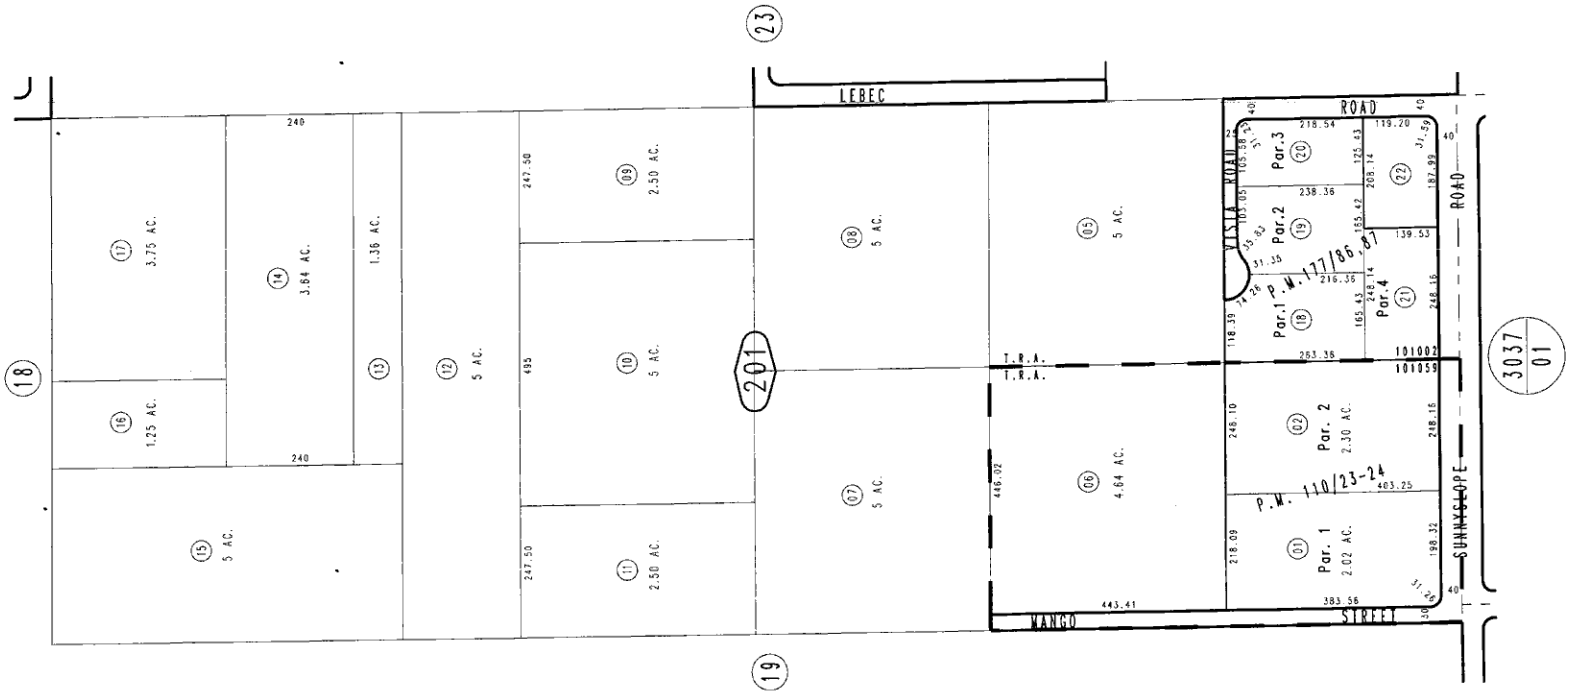

Parcel Map No. 14395, P.M. 177/86,87
Ptn. Parcel Map No. 10002, P.M. 110/23-24

Ptn. S.W. 1/4, Sec. 23
T.4 N., R.7 W.

Assessor's Map
Book 3066 Page 20
San Bernardino County

REVISED
03/28/94 DUM
04/17/95
07/19/95 PE
08/25/97 BLB

MAR. 1994