THIS MAP IS FOR THE PURPOSE OF AD VALOREM TAXATION ONLY.

COUNTY OF SAN BERNARDINO 1853

N.1/2, S.E.1/4 Fractional Sec. 18, T.4 N., R.7 W., S.B.M.

Snowline Joint Unit. 3067 - 07
Tax Rate Area
101014

1"=200'

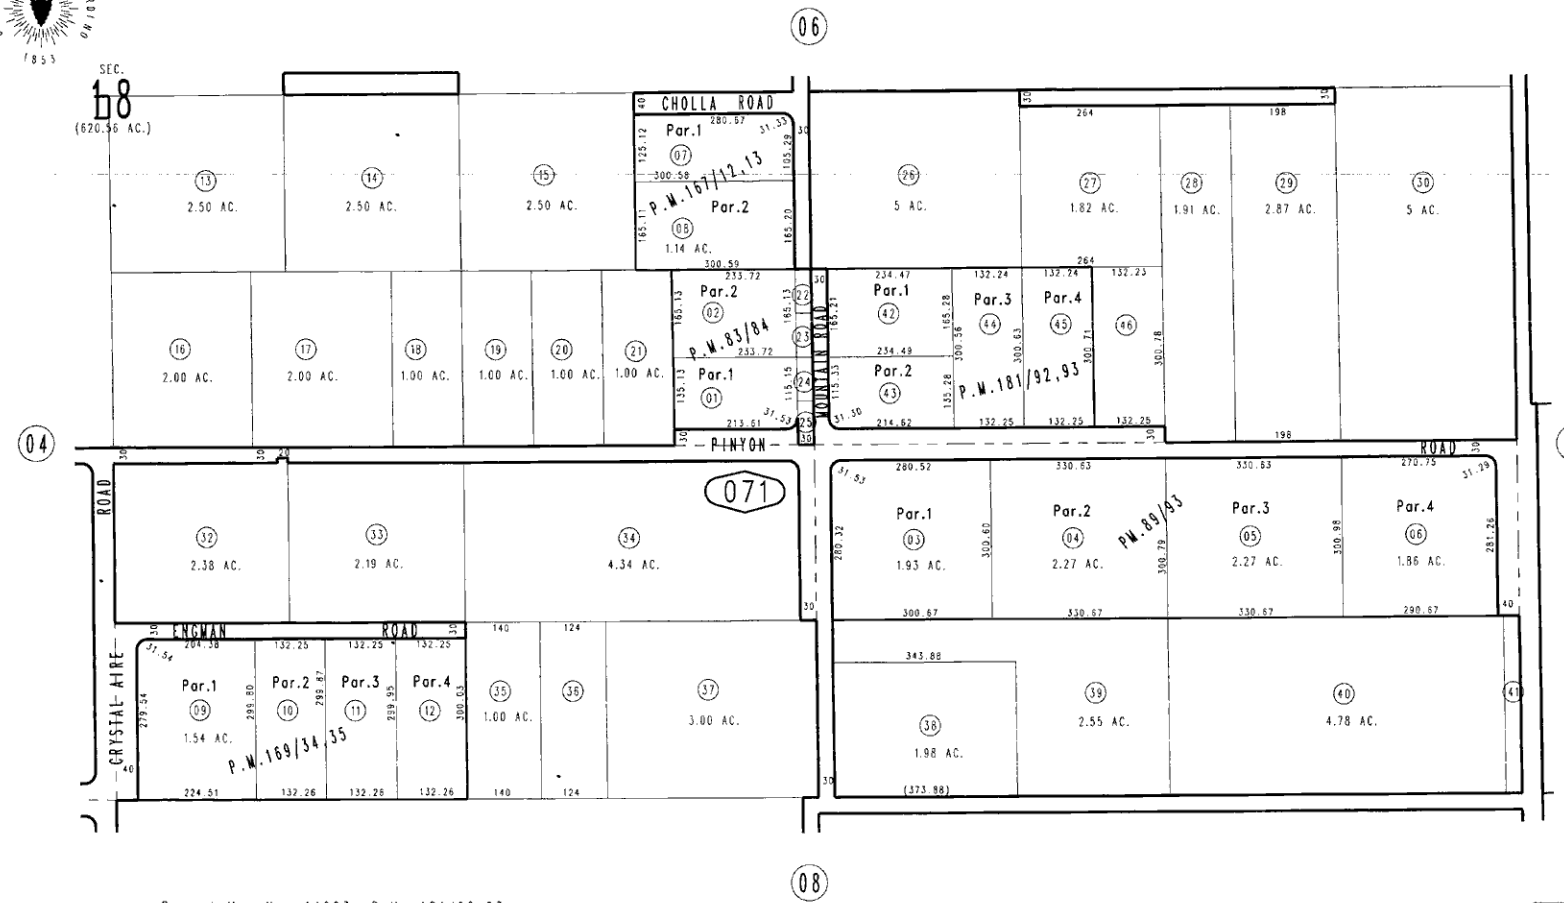

Parcel Map No. 14903, P.M. 181/92,93
Parcel Map No. 14268, P.M. 169/34,35
Parcel Map No. 14074, P.M. 167/12,13
Parcel Map No. 8686, P.M. 89/93
Parcel Map No. 8110, P.M.83/84

Ptn. S.E.1/4, Sec. 18
T.4 N., R.7 W.

Assessor's Map
Book 3067 Page 07
San Bernardino County

REVISED
10/16/96 PE
02/14/97 PE

Oct. 1996