THIS MAP IS FOR THE PURPOSE OF AD VALOREM TAXATION ONLY.

COUNTY OF SAN BERNARDINO 1853

S. 1/2, N.W. 1/4, Sec. 8, T.4 N., R.5 W., S.B.M.

Snowline Joint Unified 3071 - 28
Tax Rate Area
101006, 101060

1"=200'

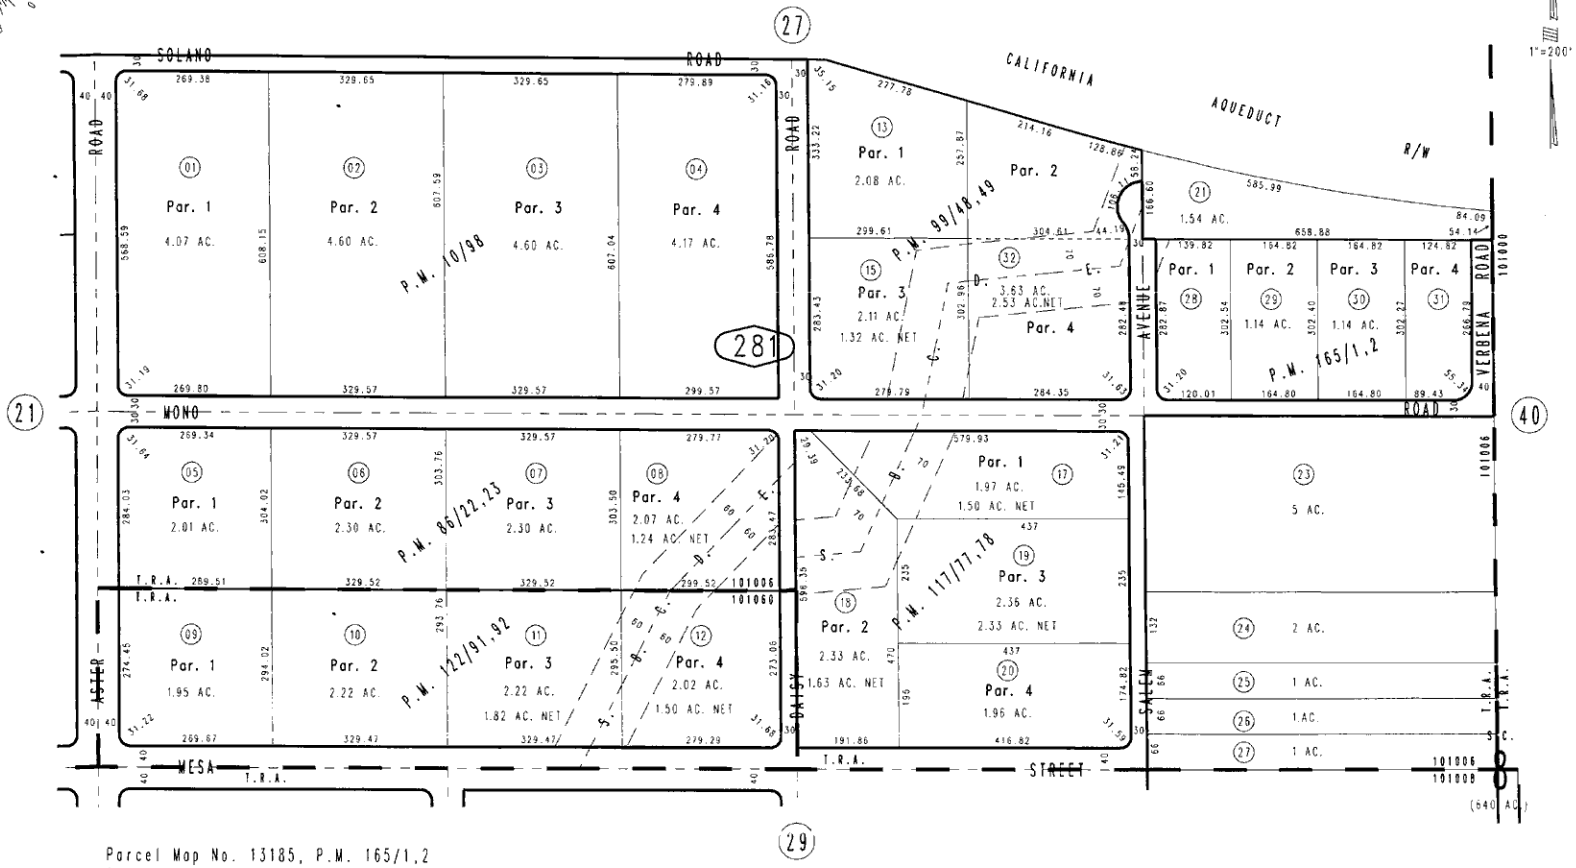

Parcel Map No. 13185, P.M. 165/1,2
Parcel Map No. 10740, P.M. 122/91,92
Parcel Map No. 10660, P.M. 117/77,78
Parcel Map No. 9170, P.M. 99/48,49
Parcel Map No. 7994, P.M. 86/22,23
Parcel Map No. 1257, P.M. 10/98

Ptn. N.W. 1/4, Sec. 8
T.4 N., R.5 W.

Assessor's Map
Book 3071 Page 28
San Bernardino County

REVISED
10/01/91 NP
03/09/92 PE
06/06/97 PE

OCT. 1991