THIS MAP IS FOR THE PURPOSE OF AD VALOREM TAXATION ONLY.

COUNTY OF SAN BERNARDINO 1853

# N.1/2, S.W.1/4, Fractional Sec. 31, T.5 N., R.7 W., S.B.M.

Snowline Joint Unified 3099 - 20
Tax Rate Area
101014

1"=200'

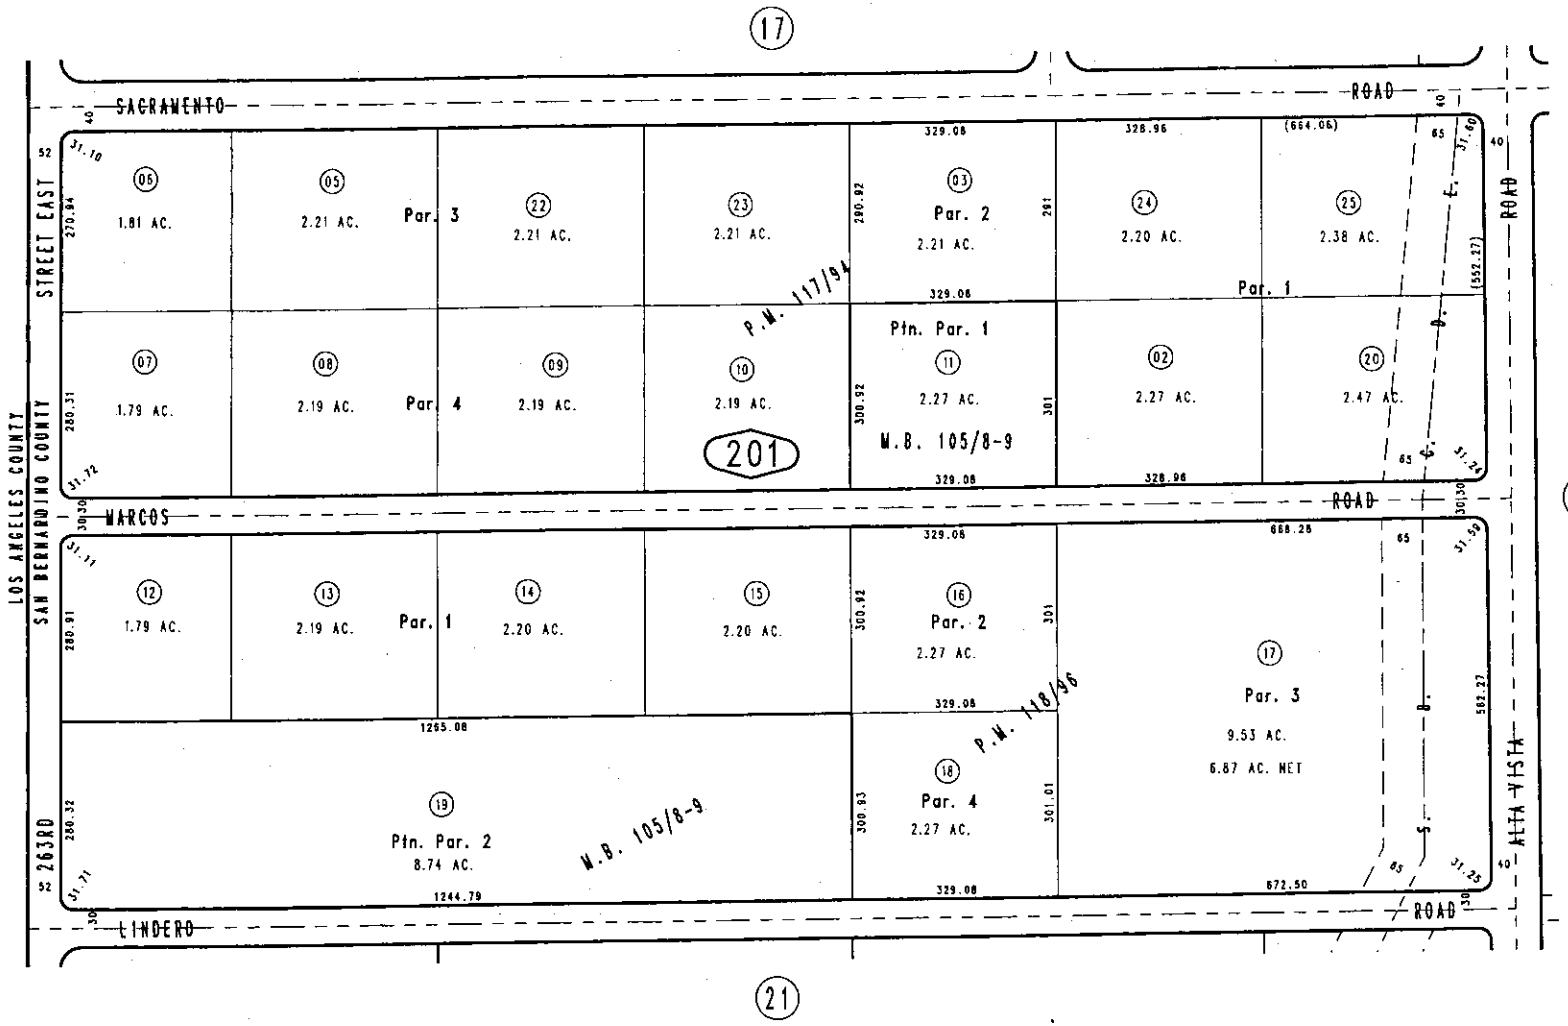


Ptn. Parcel Map No. 8331, P.M. 105/8-9
Parcel Map No. 10540, P.M. 118/96
Parcel Map No. 10524, P.M. 117/94

Ptn. S.W. 1/4, Sec. 31
T.5 N., R.7 W.

Assessor's Map
Book 3099 Page 20
San Bernardino County

REVISED
06/24/93 BLB
03/06/95 PE
05/02/96 PE
03/13/2003 RM

JUN. 1993