THIS MAP IS FOR THE PURPOSE OF AD VALOREM TAXATION ONLY.

COUNTY OF SAN BERNARDINO 1853

Ptn. Tract No. 14941-4, M.B. 241/76,77

City of Adelanto
Tax Rate Area
14023

3132 - 28

1"=100'

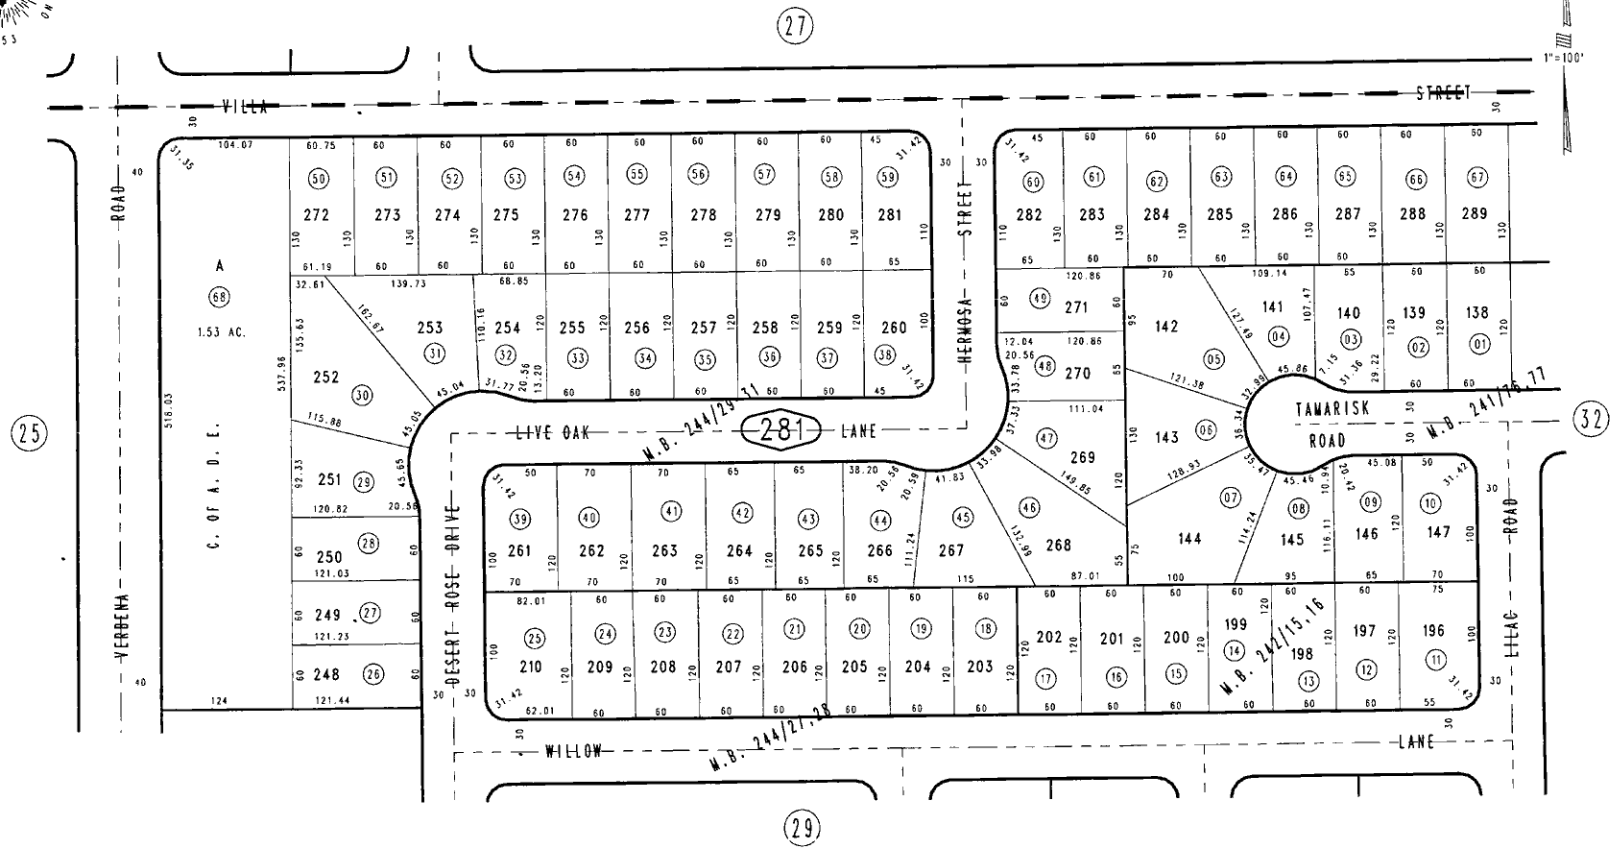

Ptn. Tract No. 14941-6, M.B. 244/27,28
Ptn. Tract No. 14941-7, M.B. 244/29-31
Ptn. Tract No. 14941-5, M.B. 242/15,16

Ptn. S.E. 1/4, Sec. 17
T.5 N., R.5 W.

Assessor's Map
Book 3132 Page 28
San Bernardino County

REVISED
07/08/91 NP
09/24/91 PE
09/29/94 BLB

JULY 1991